


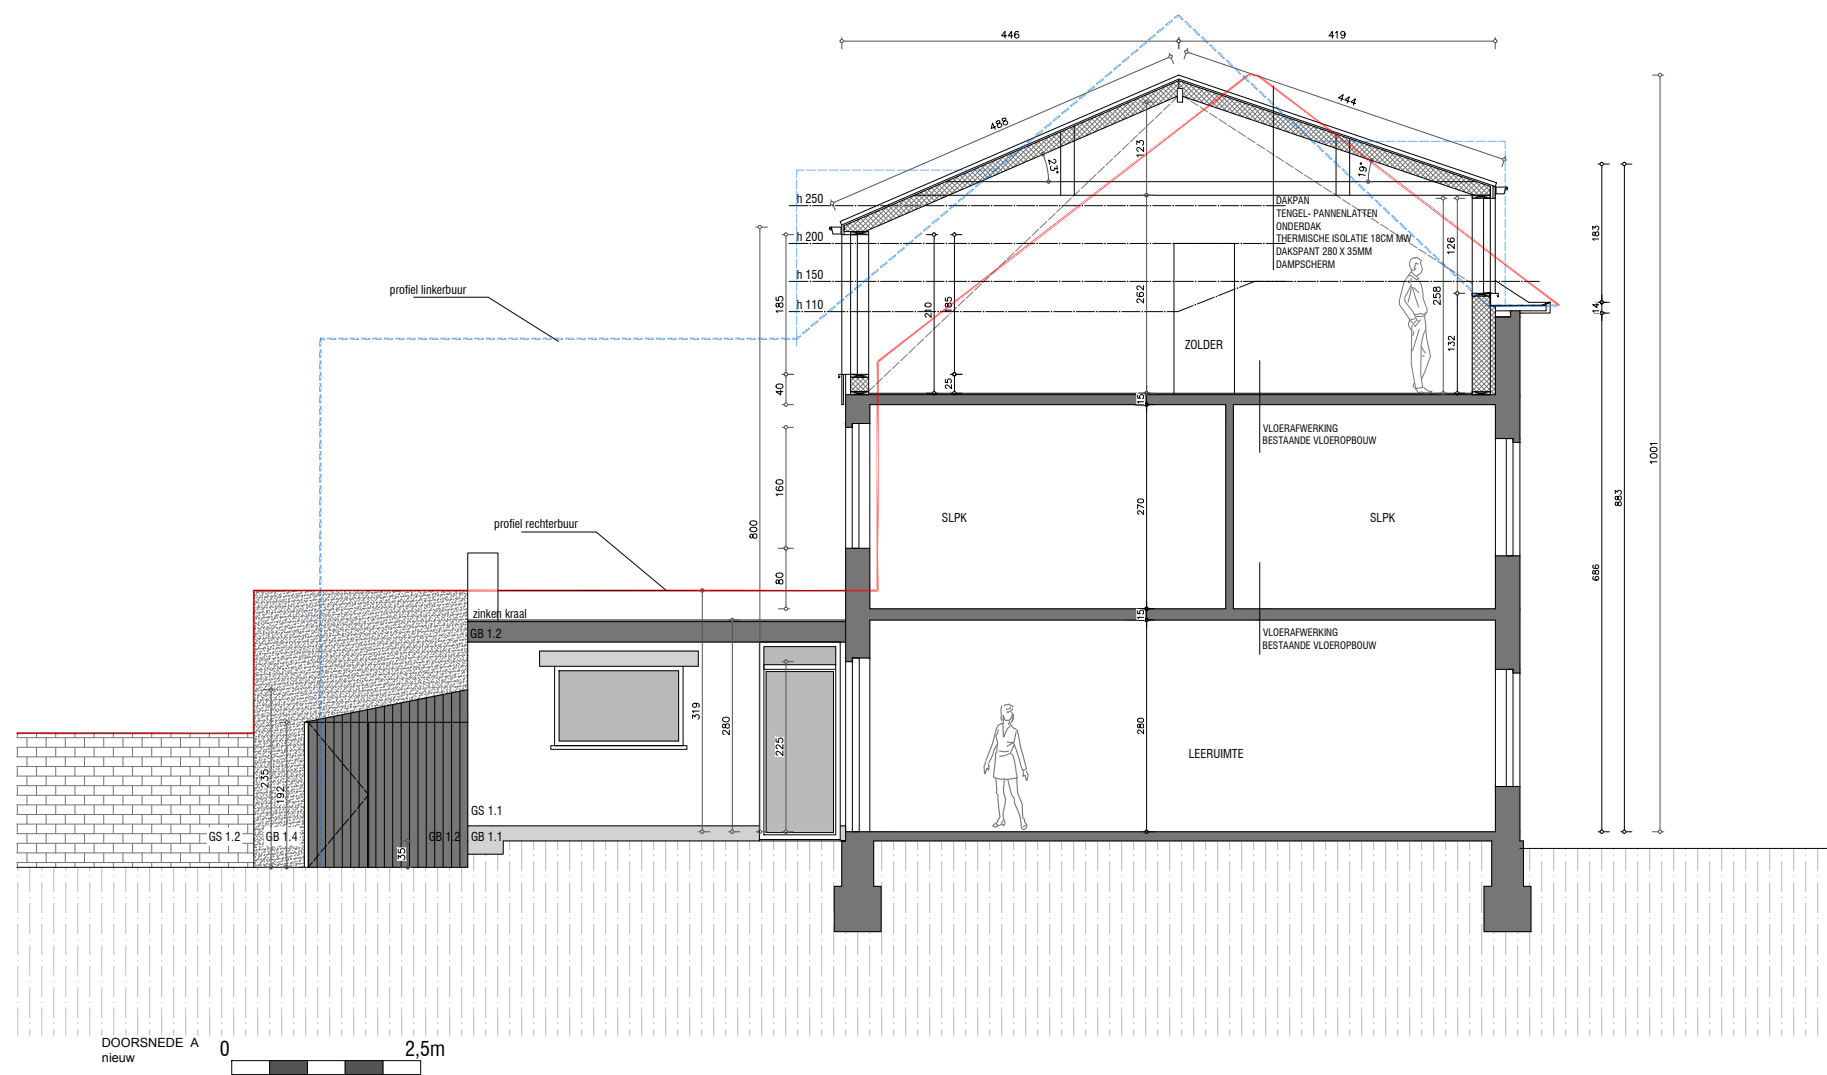

OMGEVINGSAANVRAAG: Verbouwen van een ééngezinswoning				Fauve Snauwaert ARCHITECT Johannes Schrantstraat 205 0494 899 201 9000 Gent snauwaertfauve@gmail.com
Bouwheer:	Dhr. Ieven - Mevr. Vermeyen	INHOUD:		
Bouwplaats:	Uyttenhovestraat 58, 9040 Gent	DOORSNEDE		
Kadastrale gegevens:	Afd. 18(Gent) sectie B, nr 225y	VERGUNDE TOESTAND		
Datum: 15/07/2025		a1m: in cm	schaal 1/100	