


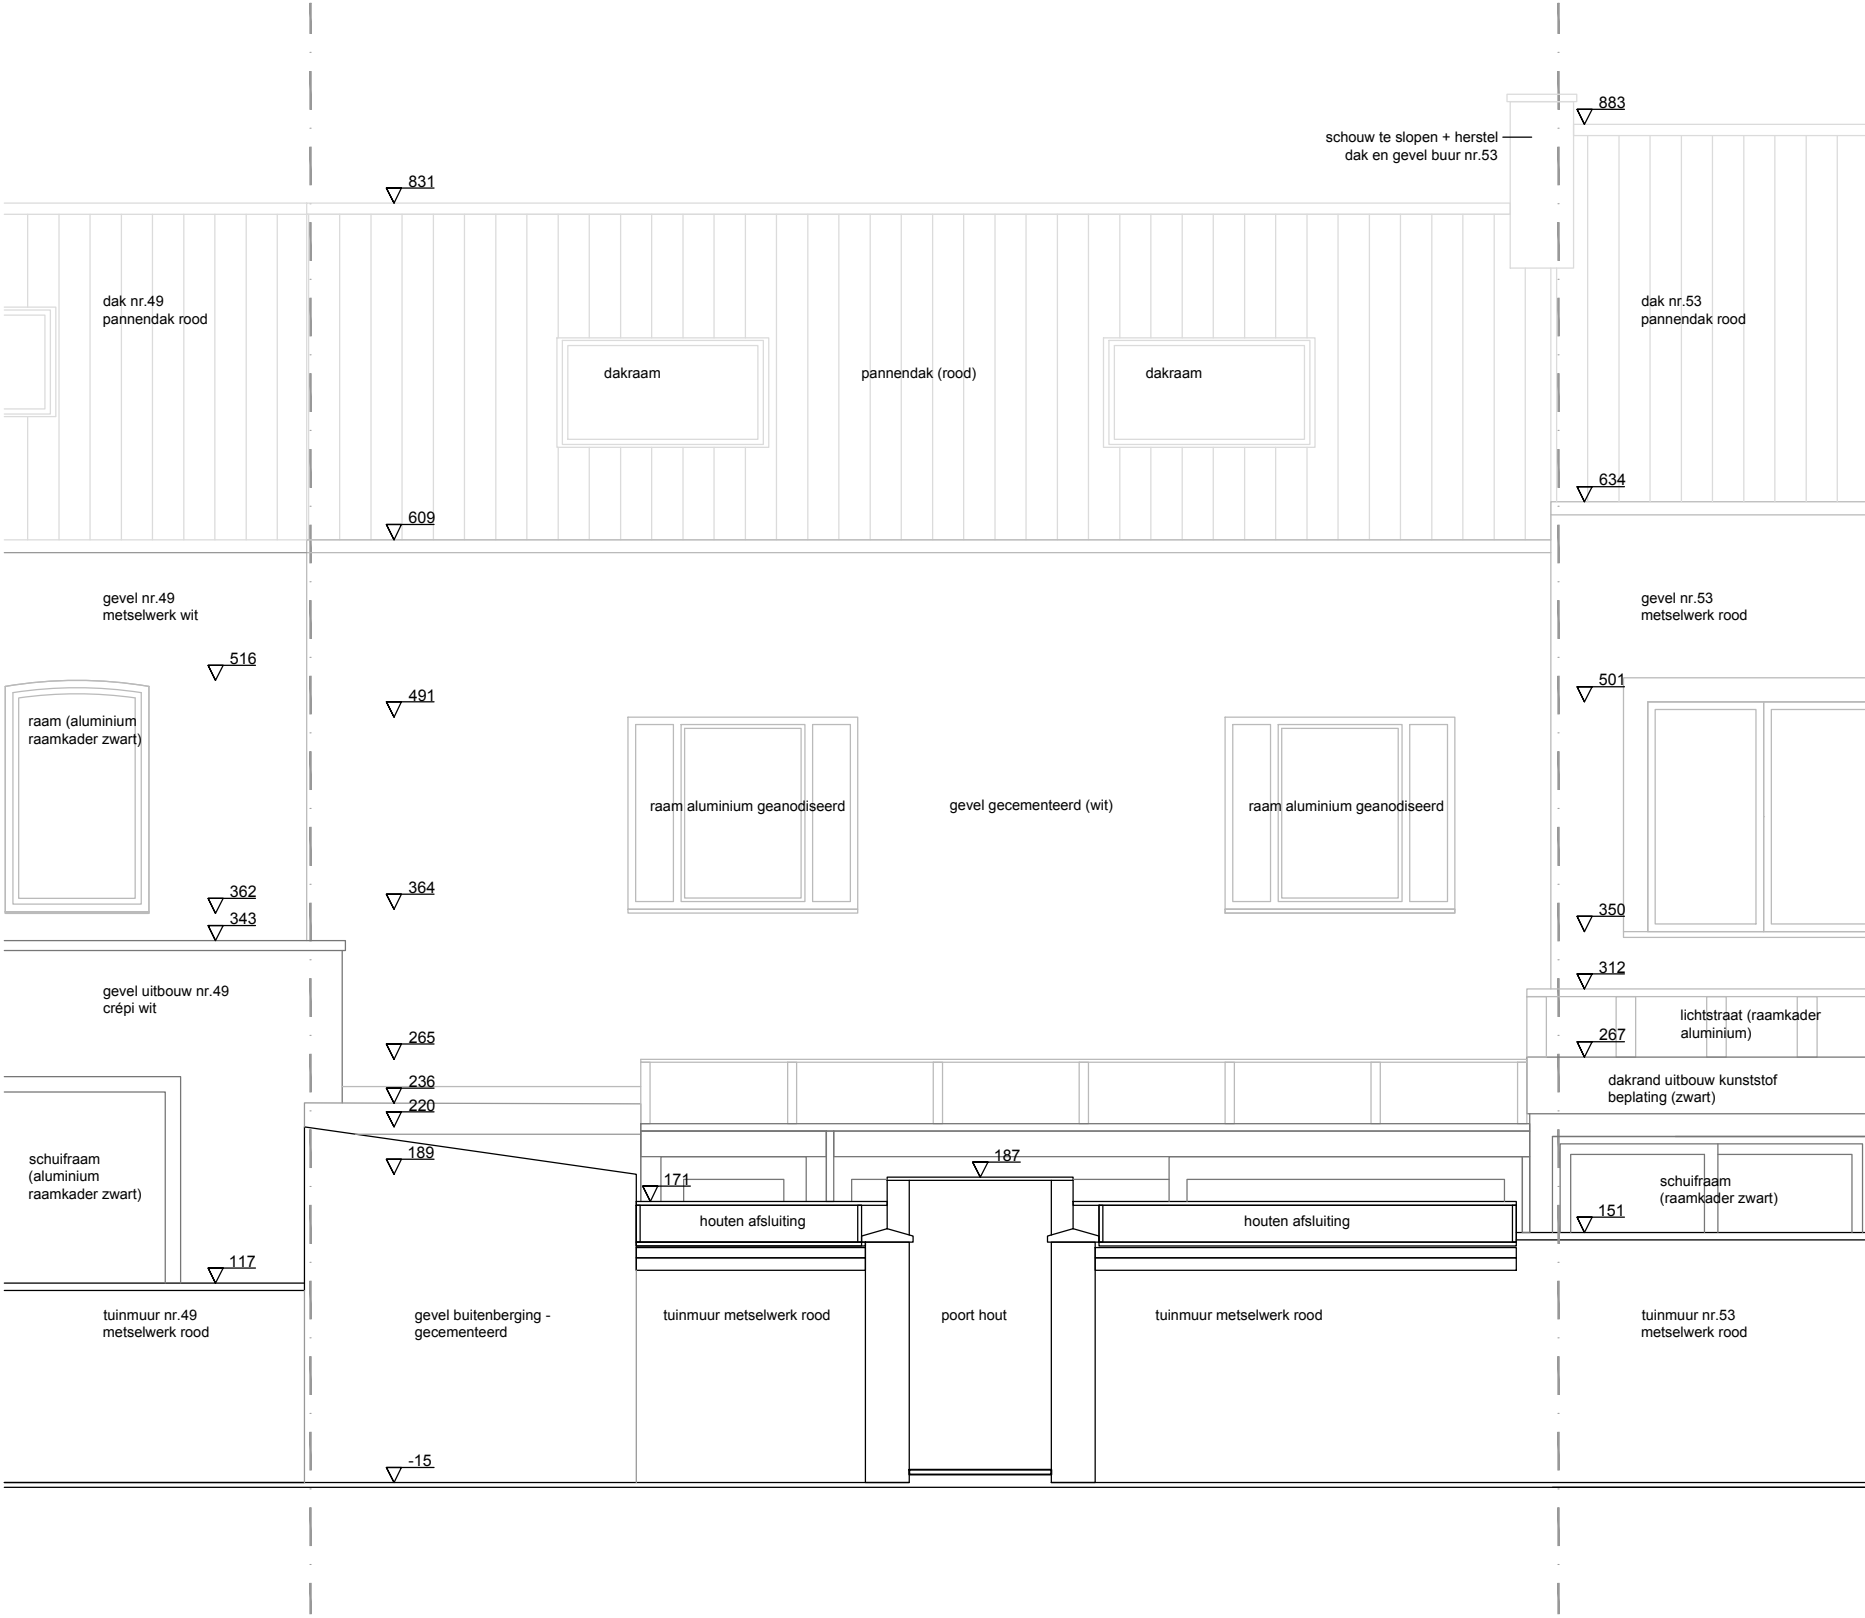

Project	Korhoenstraat 51
Titel	BT_Vooraanzicht
Schaal	1:50
Tekeningnummer	BA_KOR_G_B_GB01_vooraanzicht