


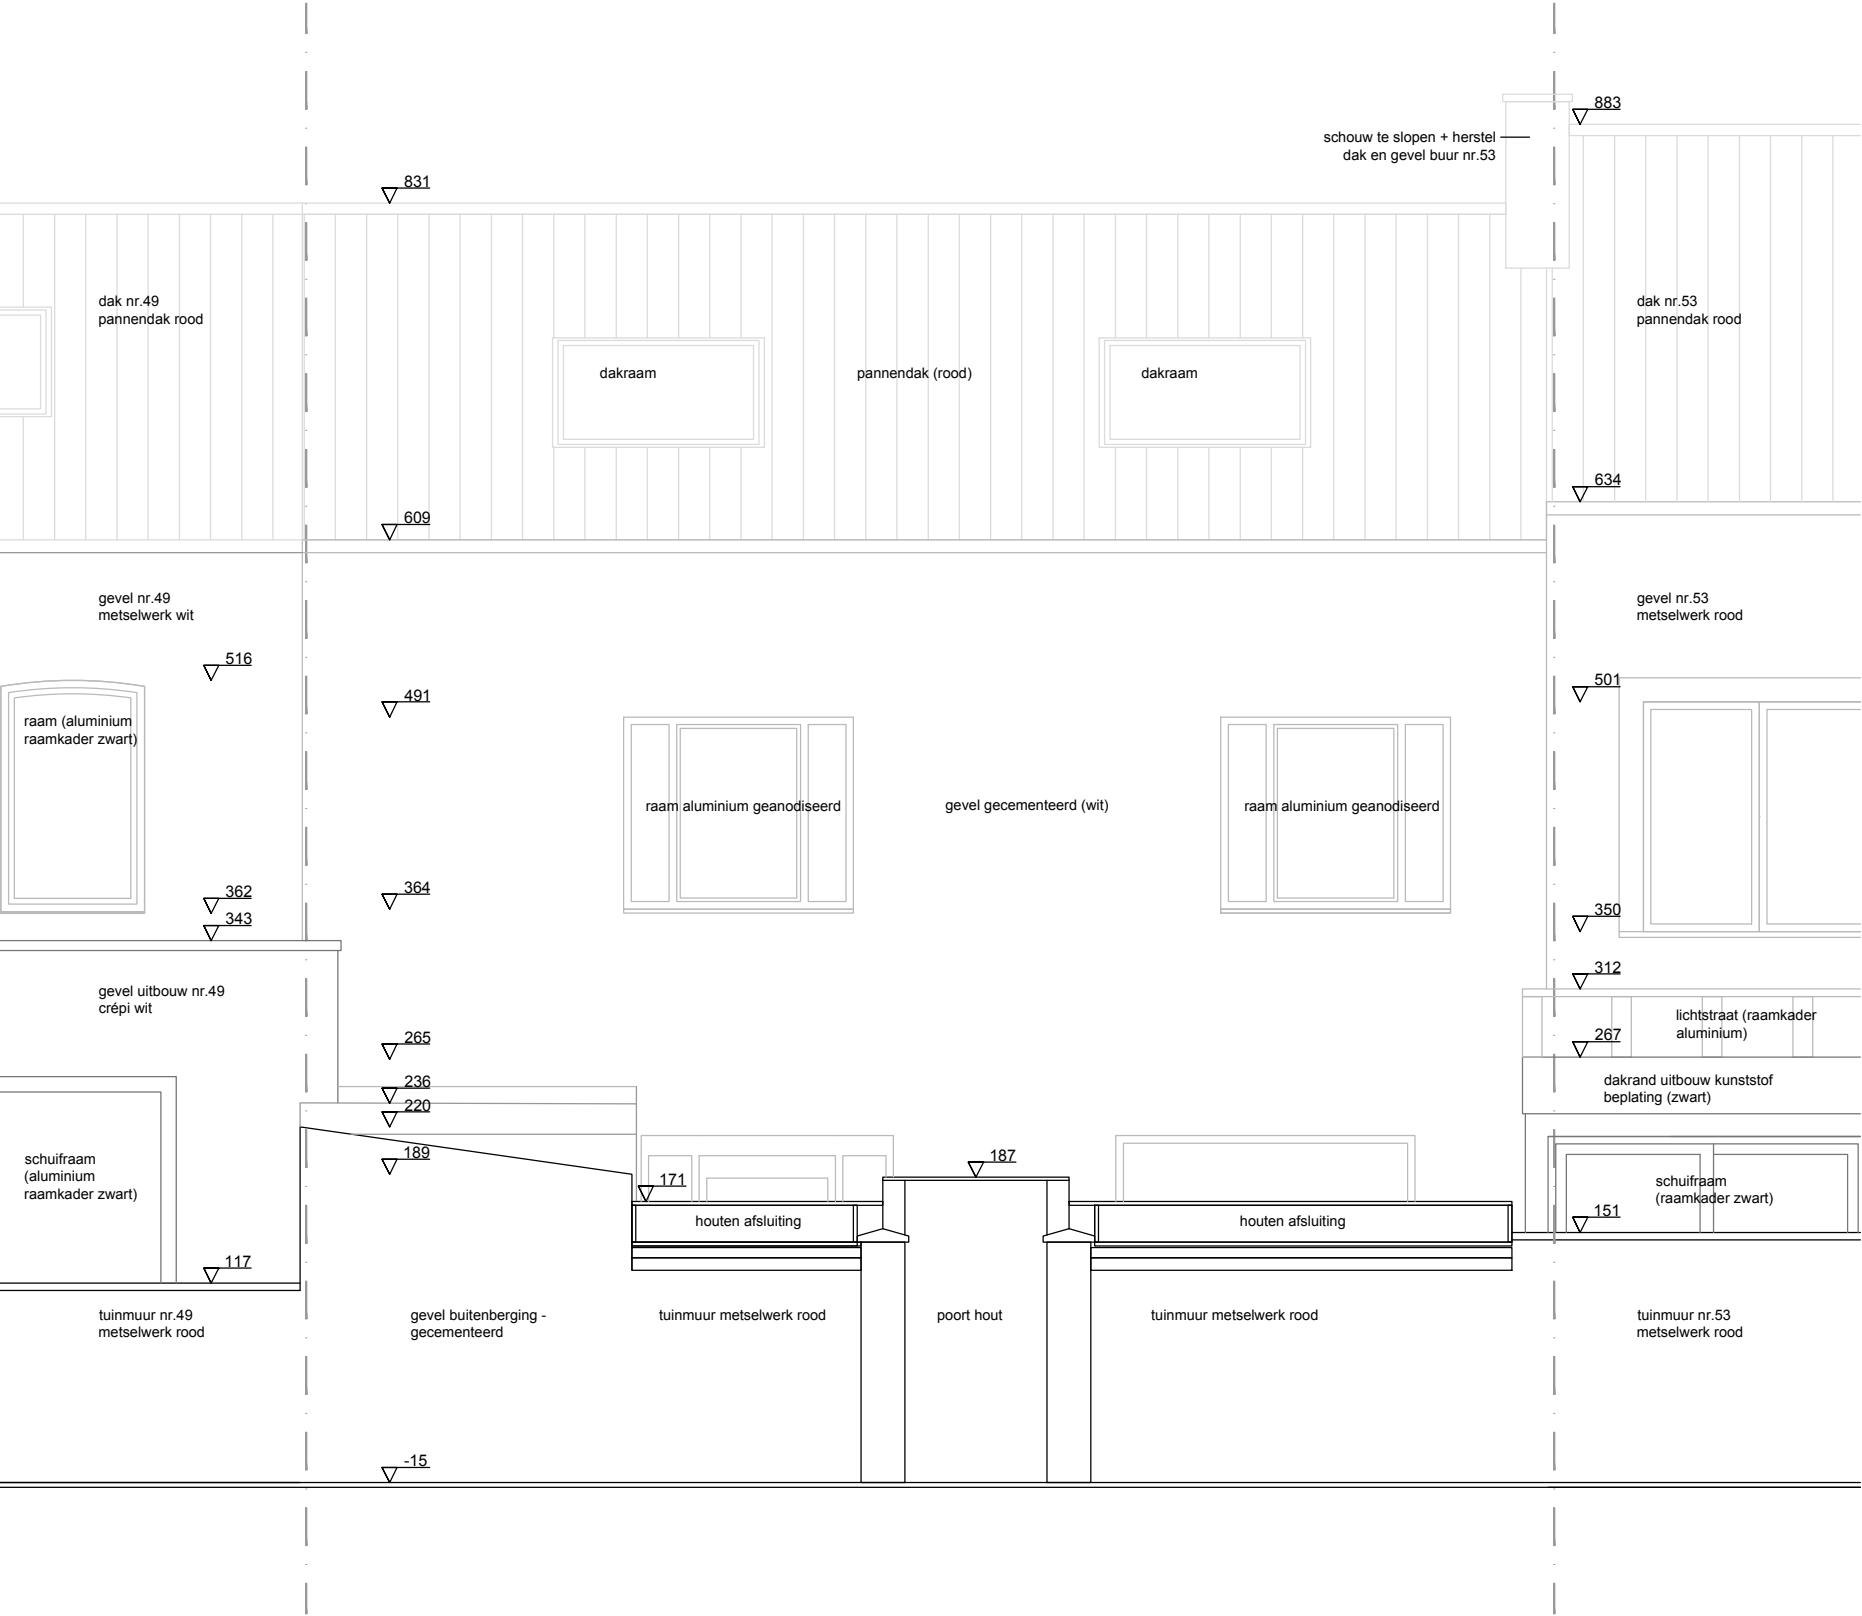

Project	Korhoenstraat 51
Titel	VT_Vooraanzicht
Schaal	1:50
Tekeningnummer	BA_KOR_G_V_GV01_vooraanzicht