


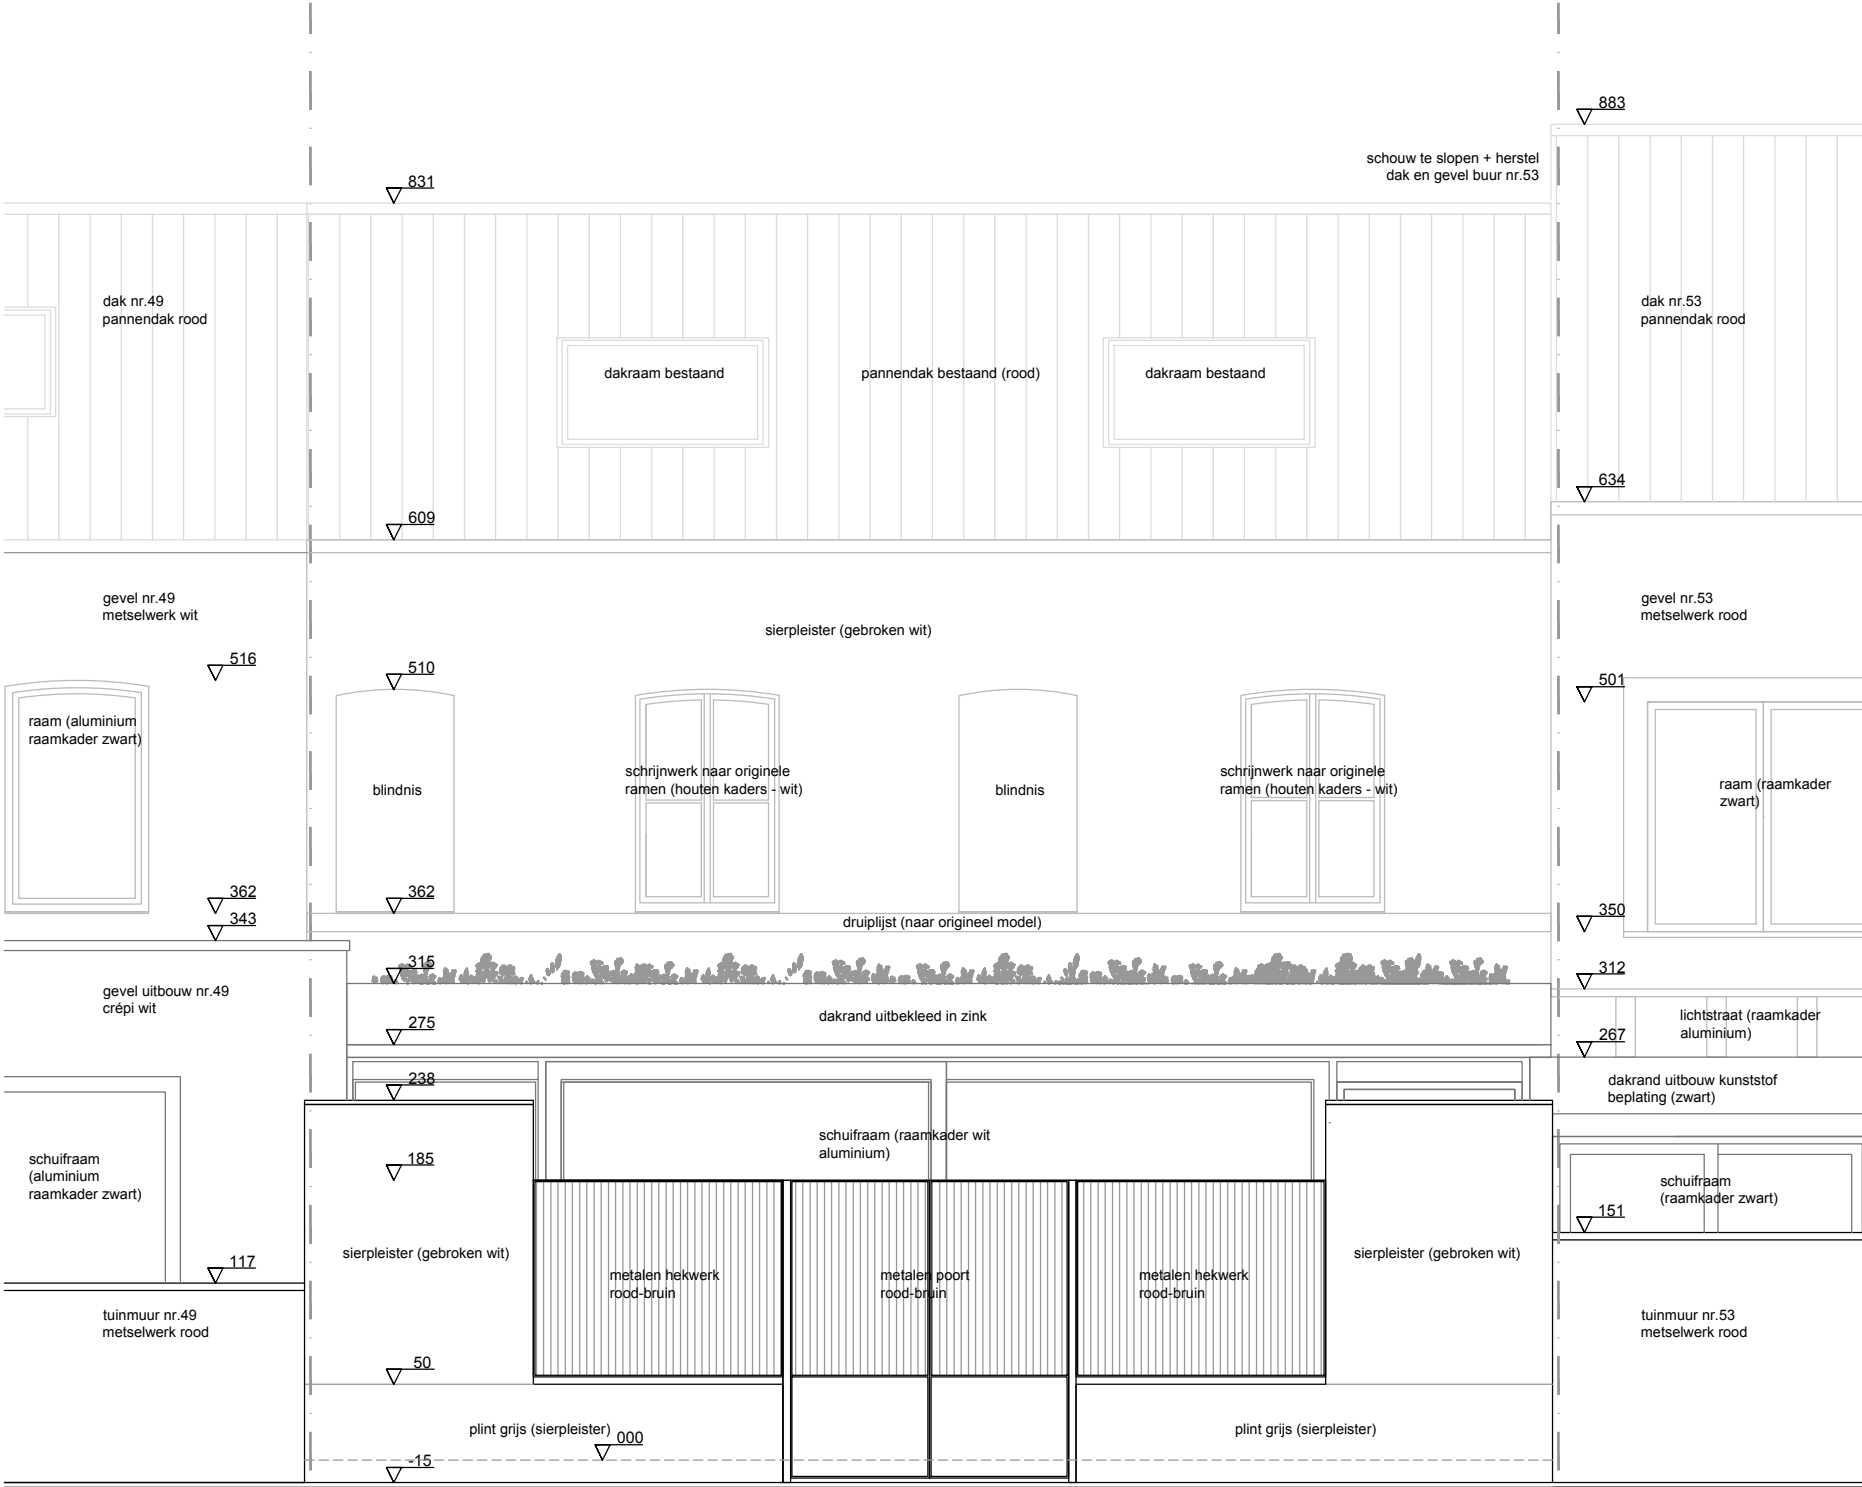

**ZIE BIJZONDERE
VOORWAARDE(N)**

Project Korhoenstraat 51
Titel NT_Vooraanzicht
Schaal 1:50
Tekeningnummer BA_KOR_G_N_GN01_vooraanzicht