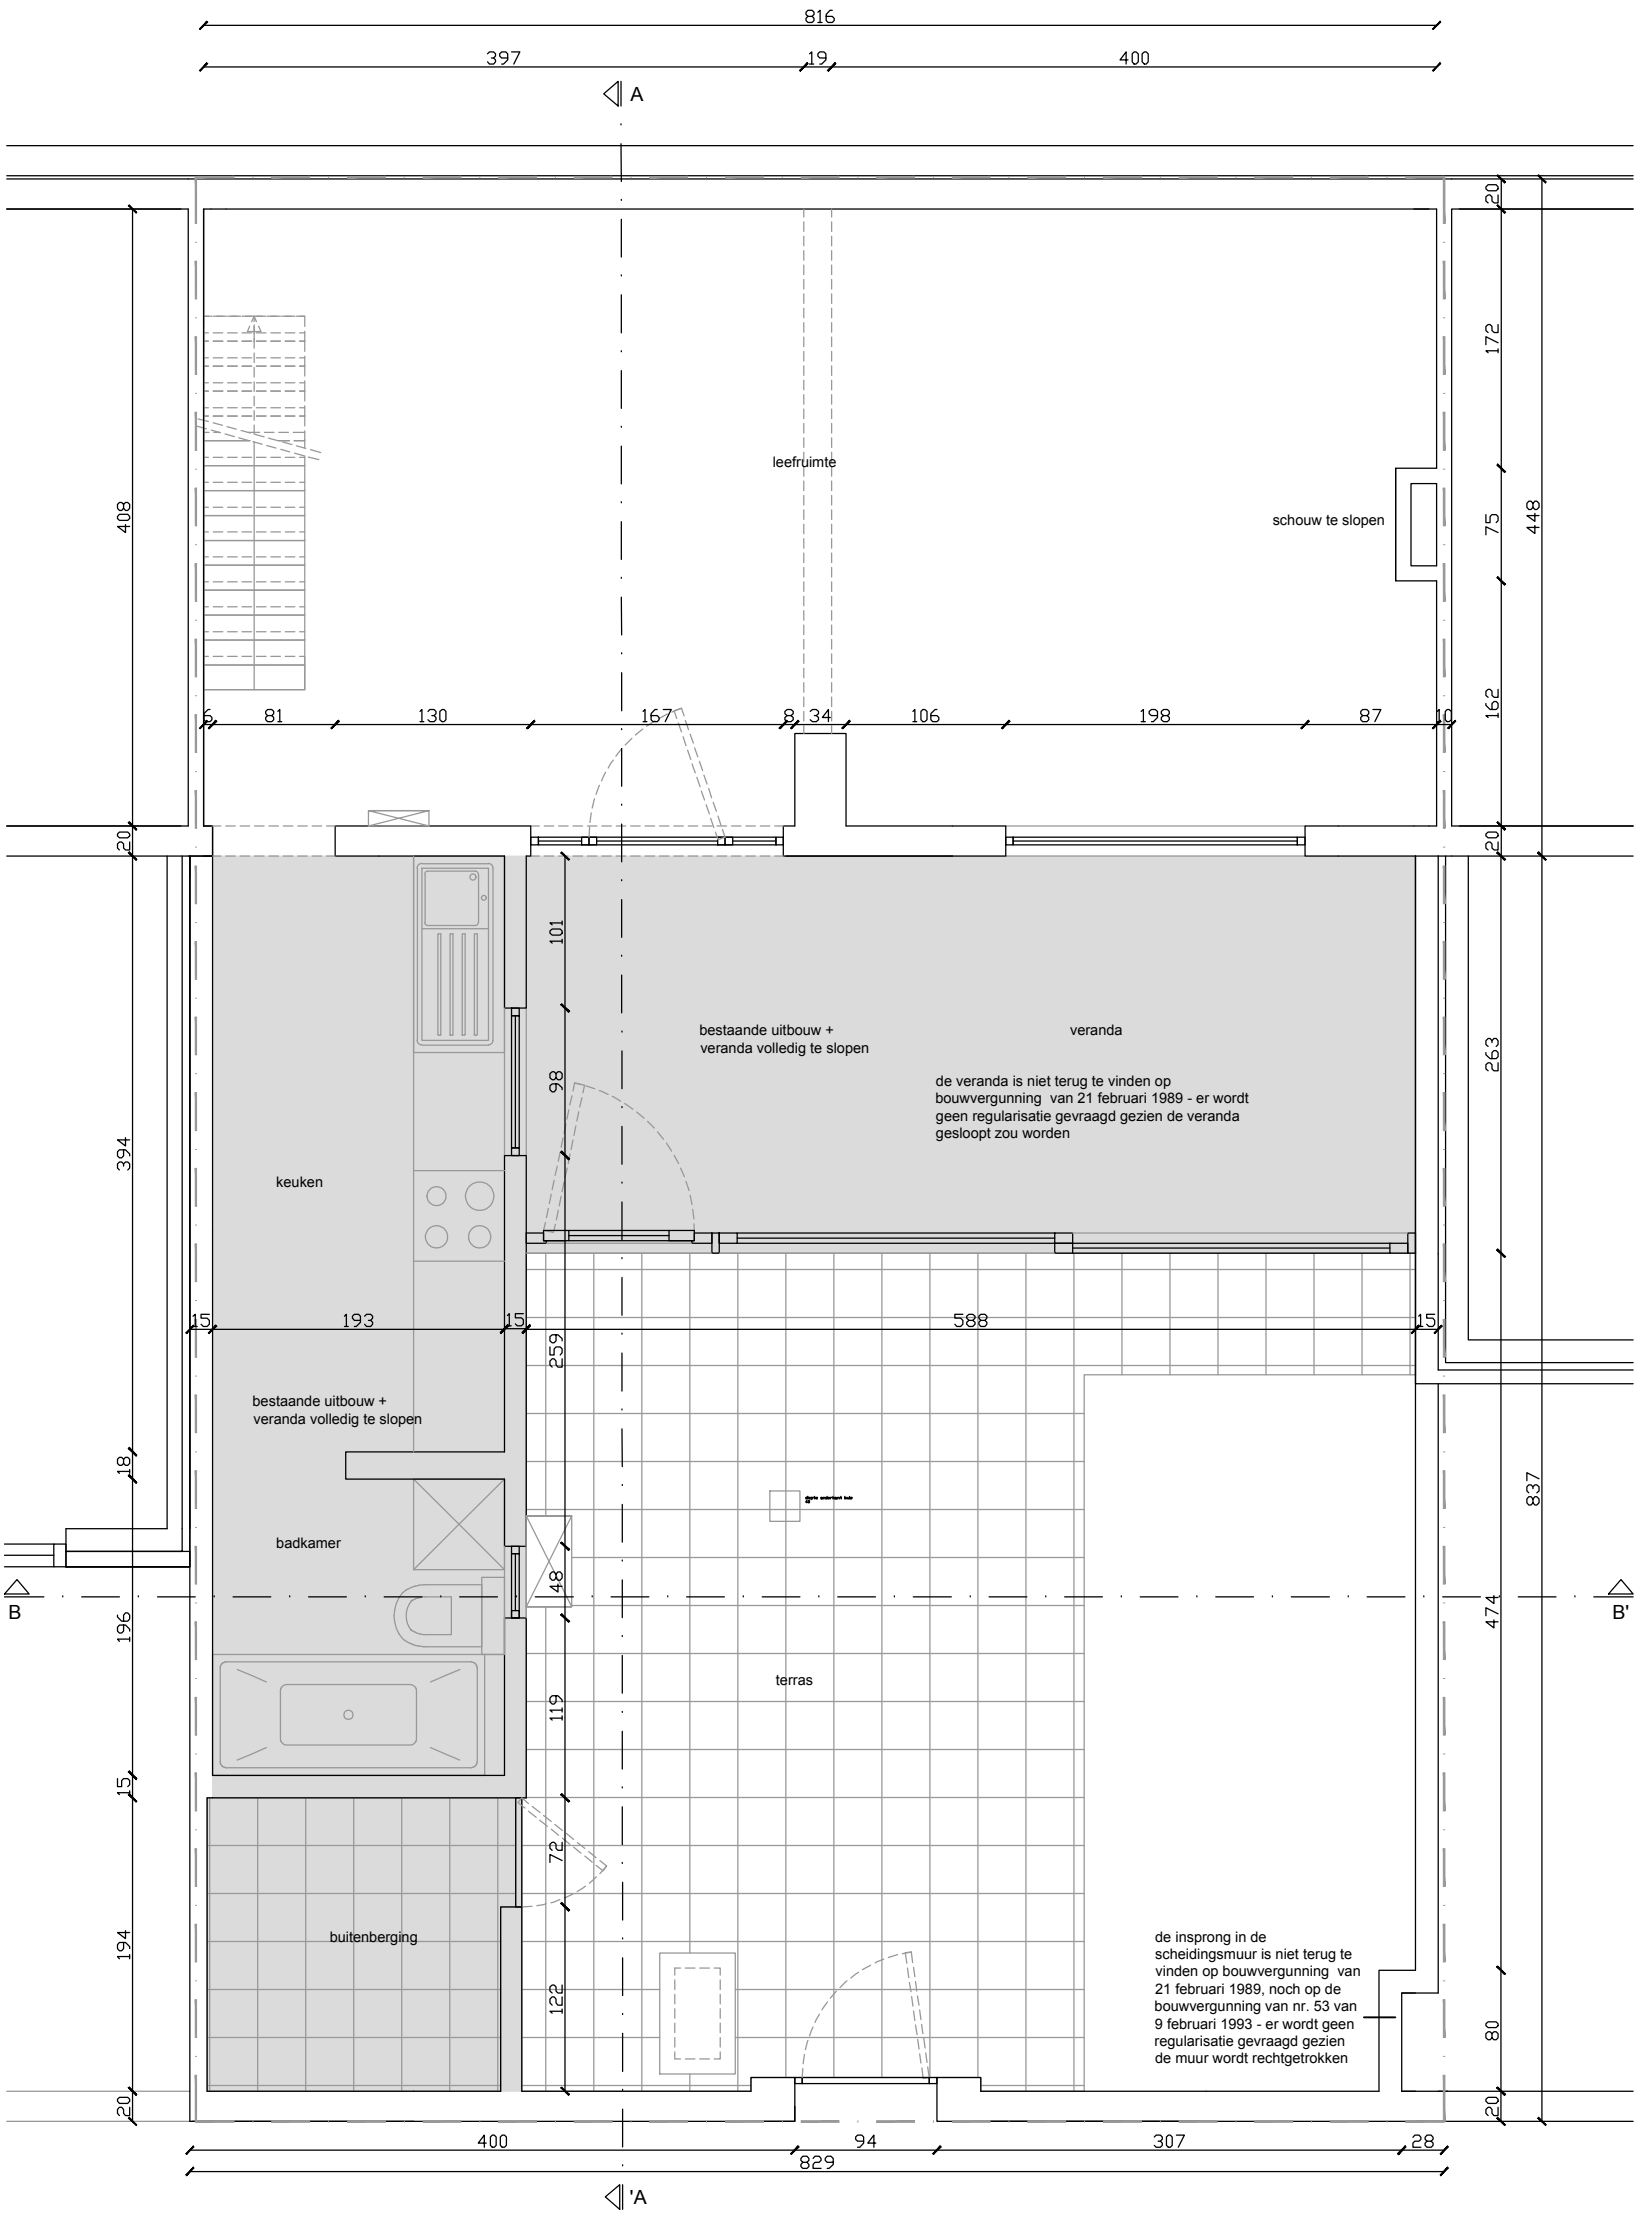

Project	Korhoenstraat 51	
Titel	BT_plan gelijkvloers	
Schaal	1:50	noordpijl
Tekeningnummer	BA_KOR_P_B_PB00_plan glvl	