


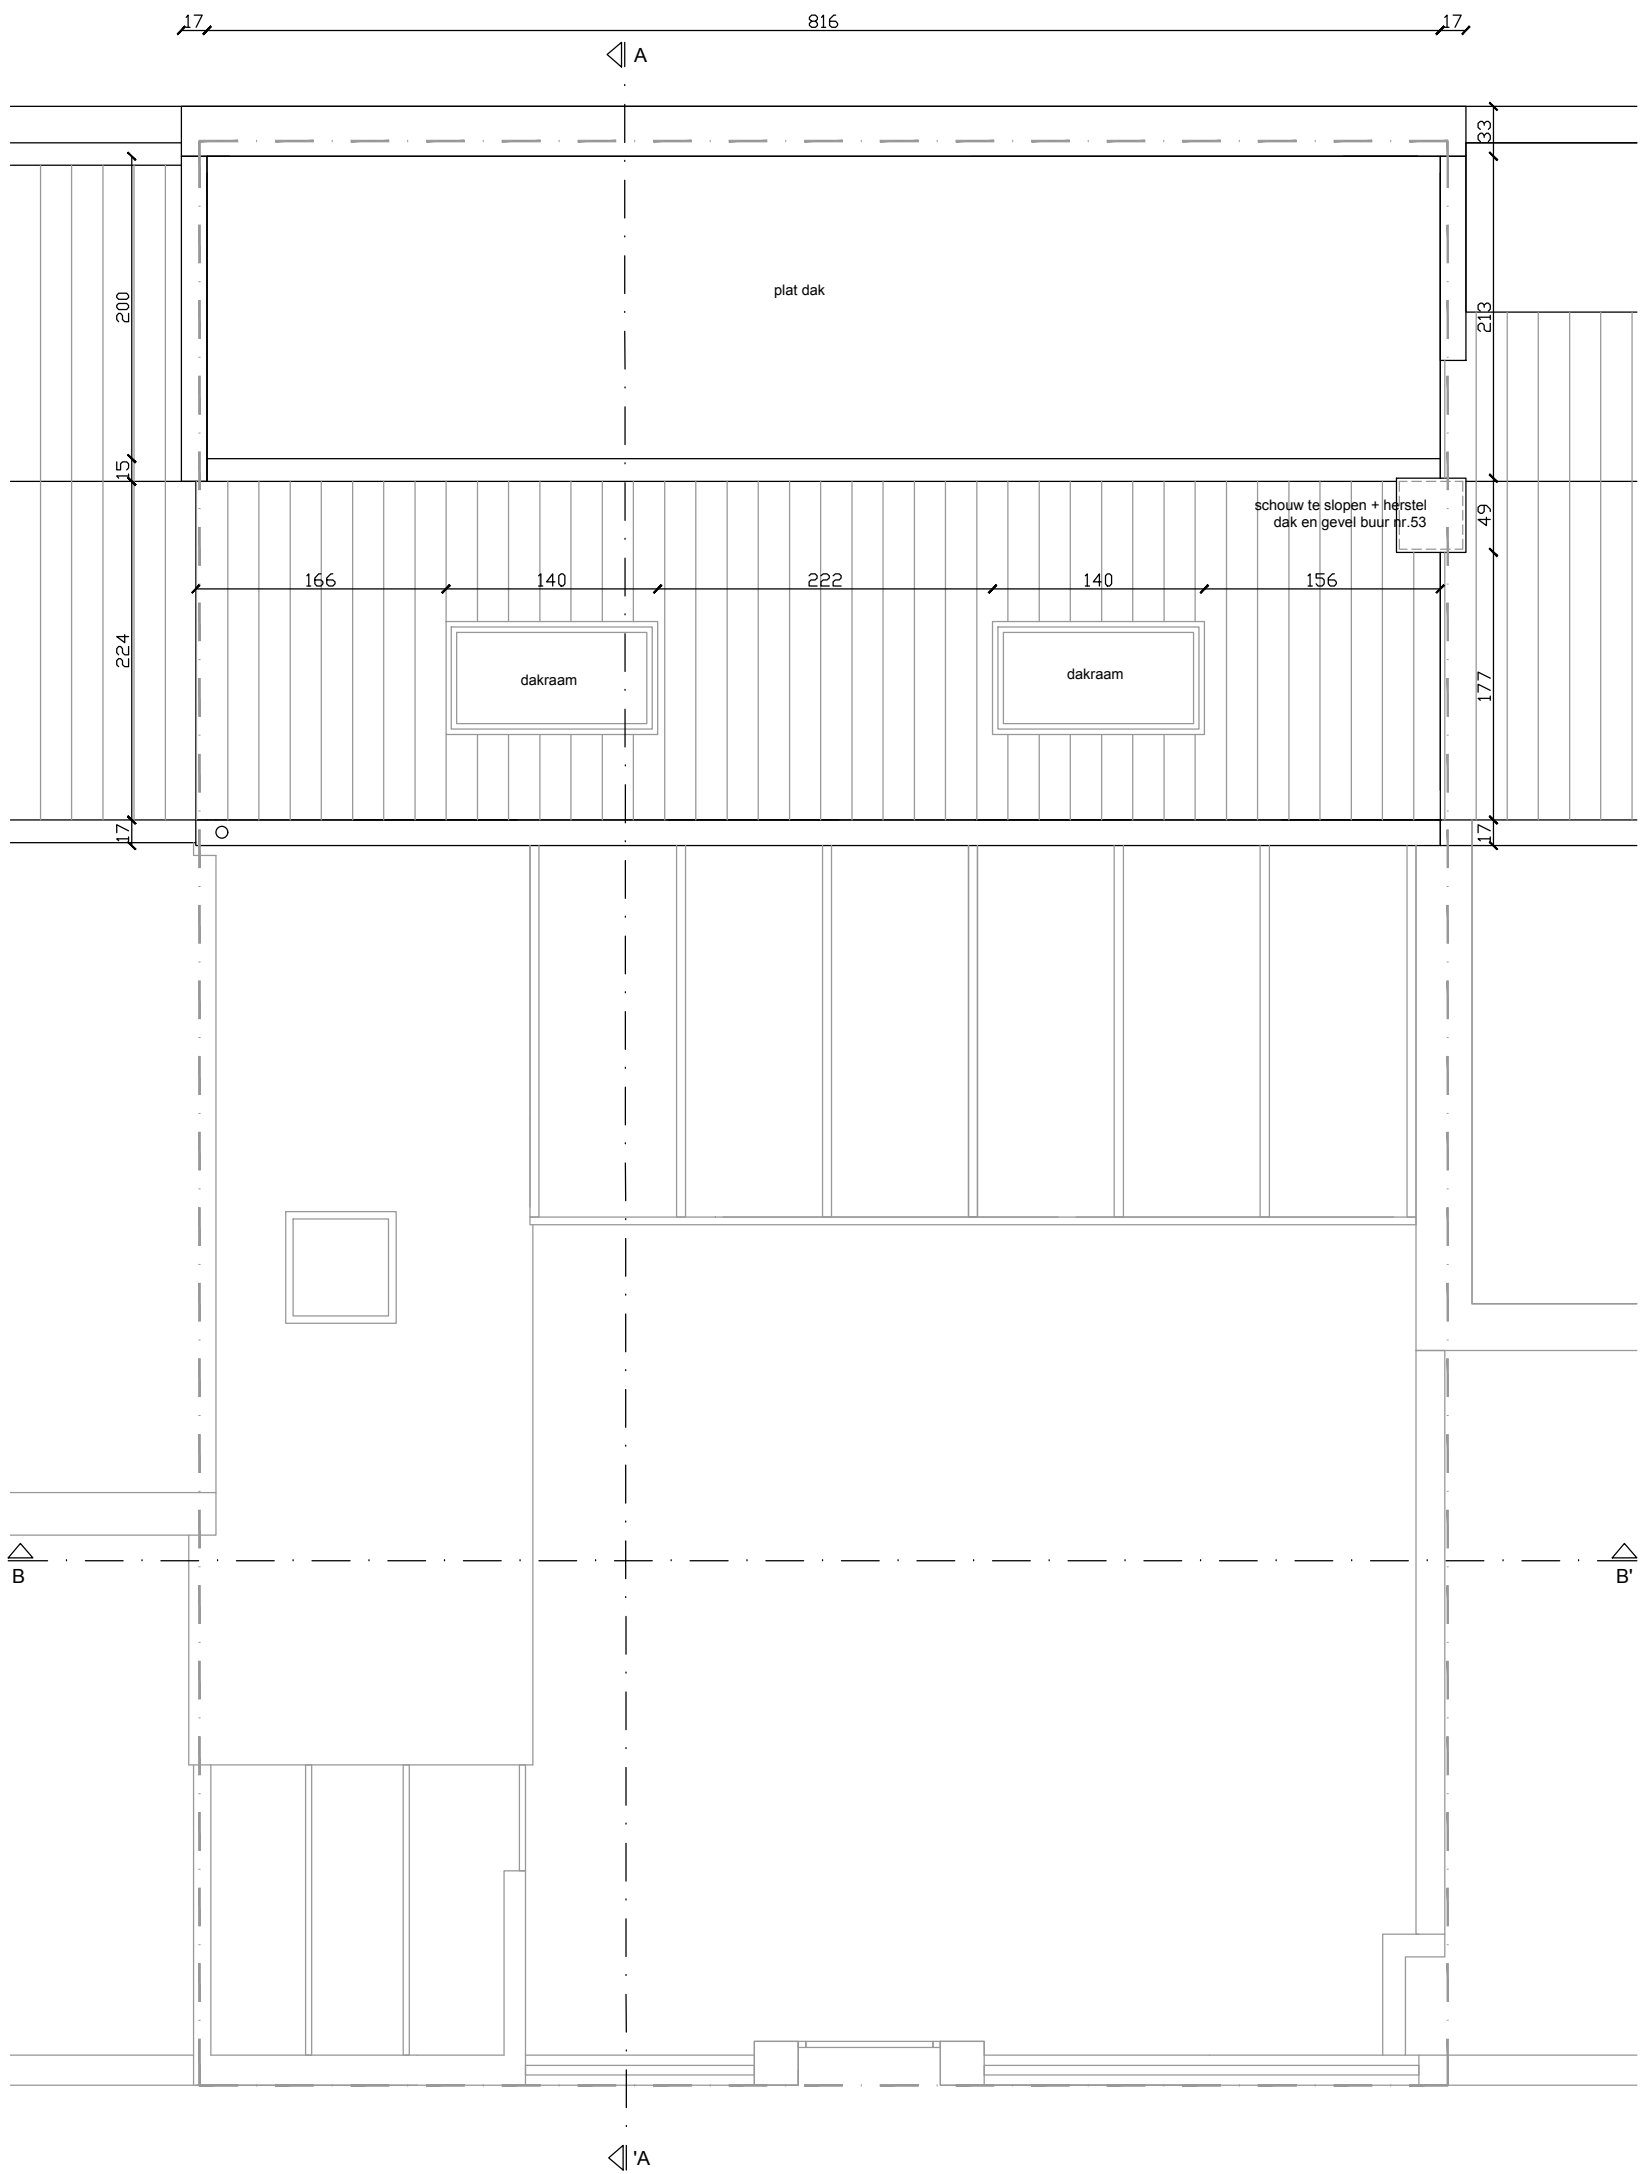

Project	Korhoenstraat 51	 noordpijl
Titel	BT_plan dak	
Schaal	1:50	
Tekeningnummer	BA_KOR_P_B_PB02_plan dak	