


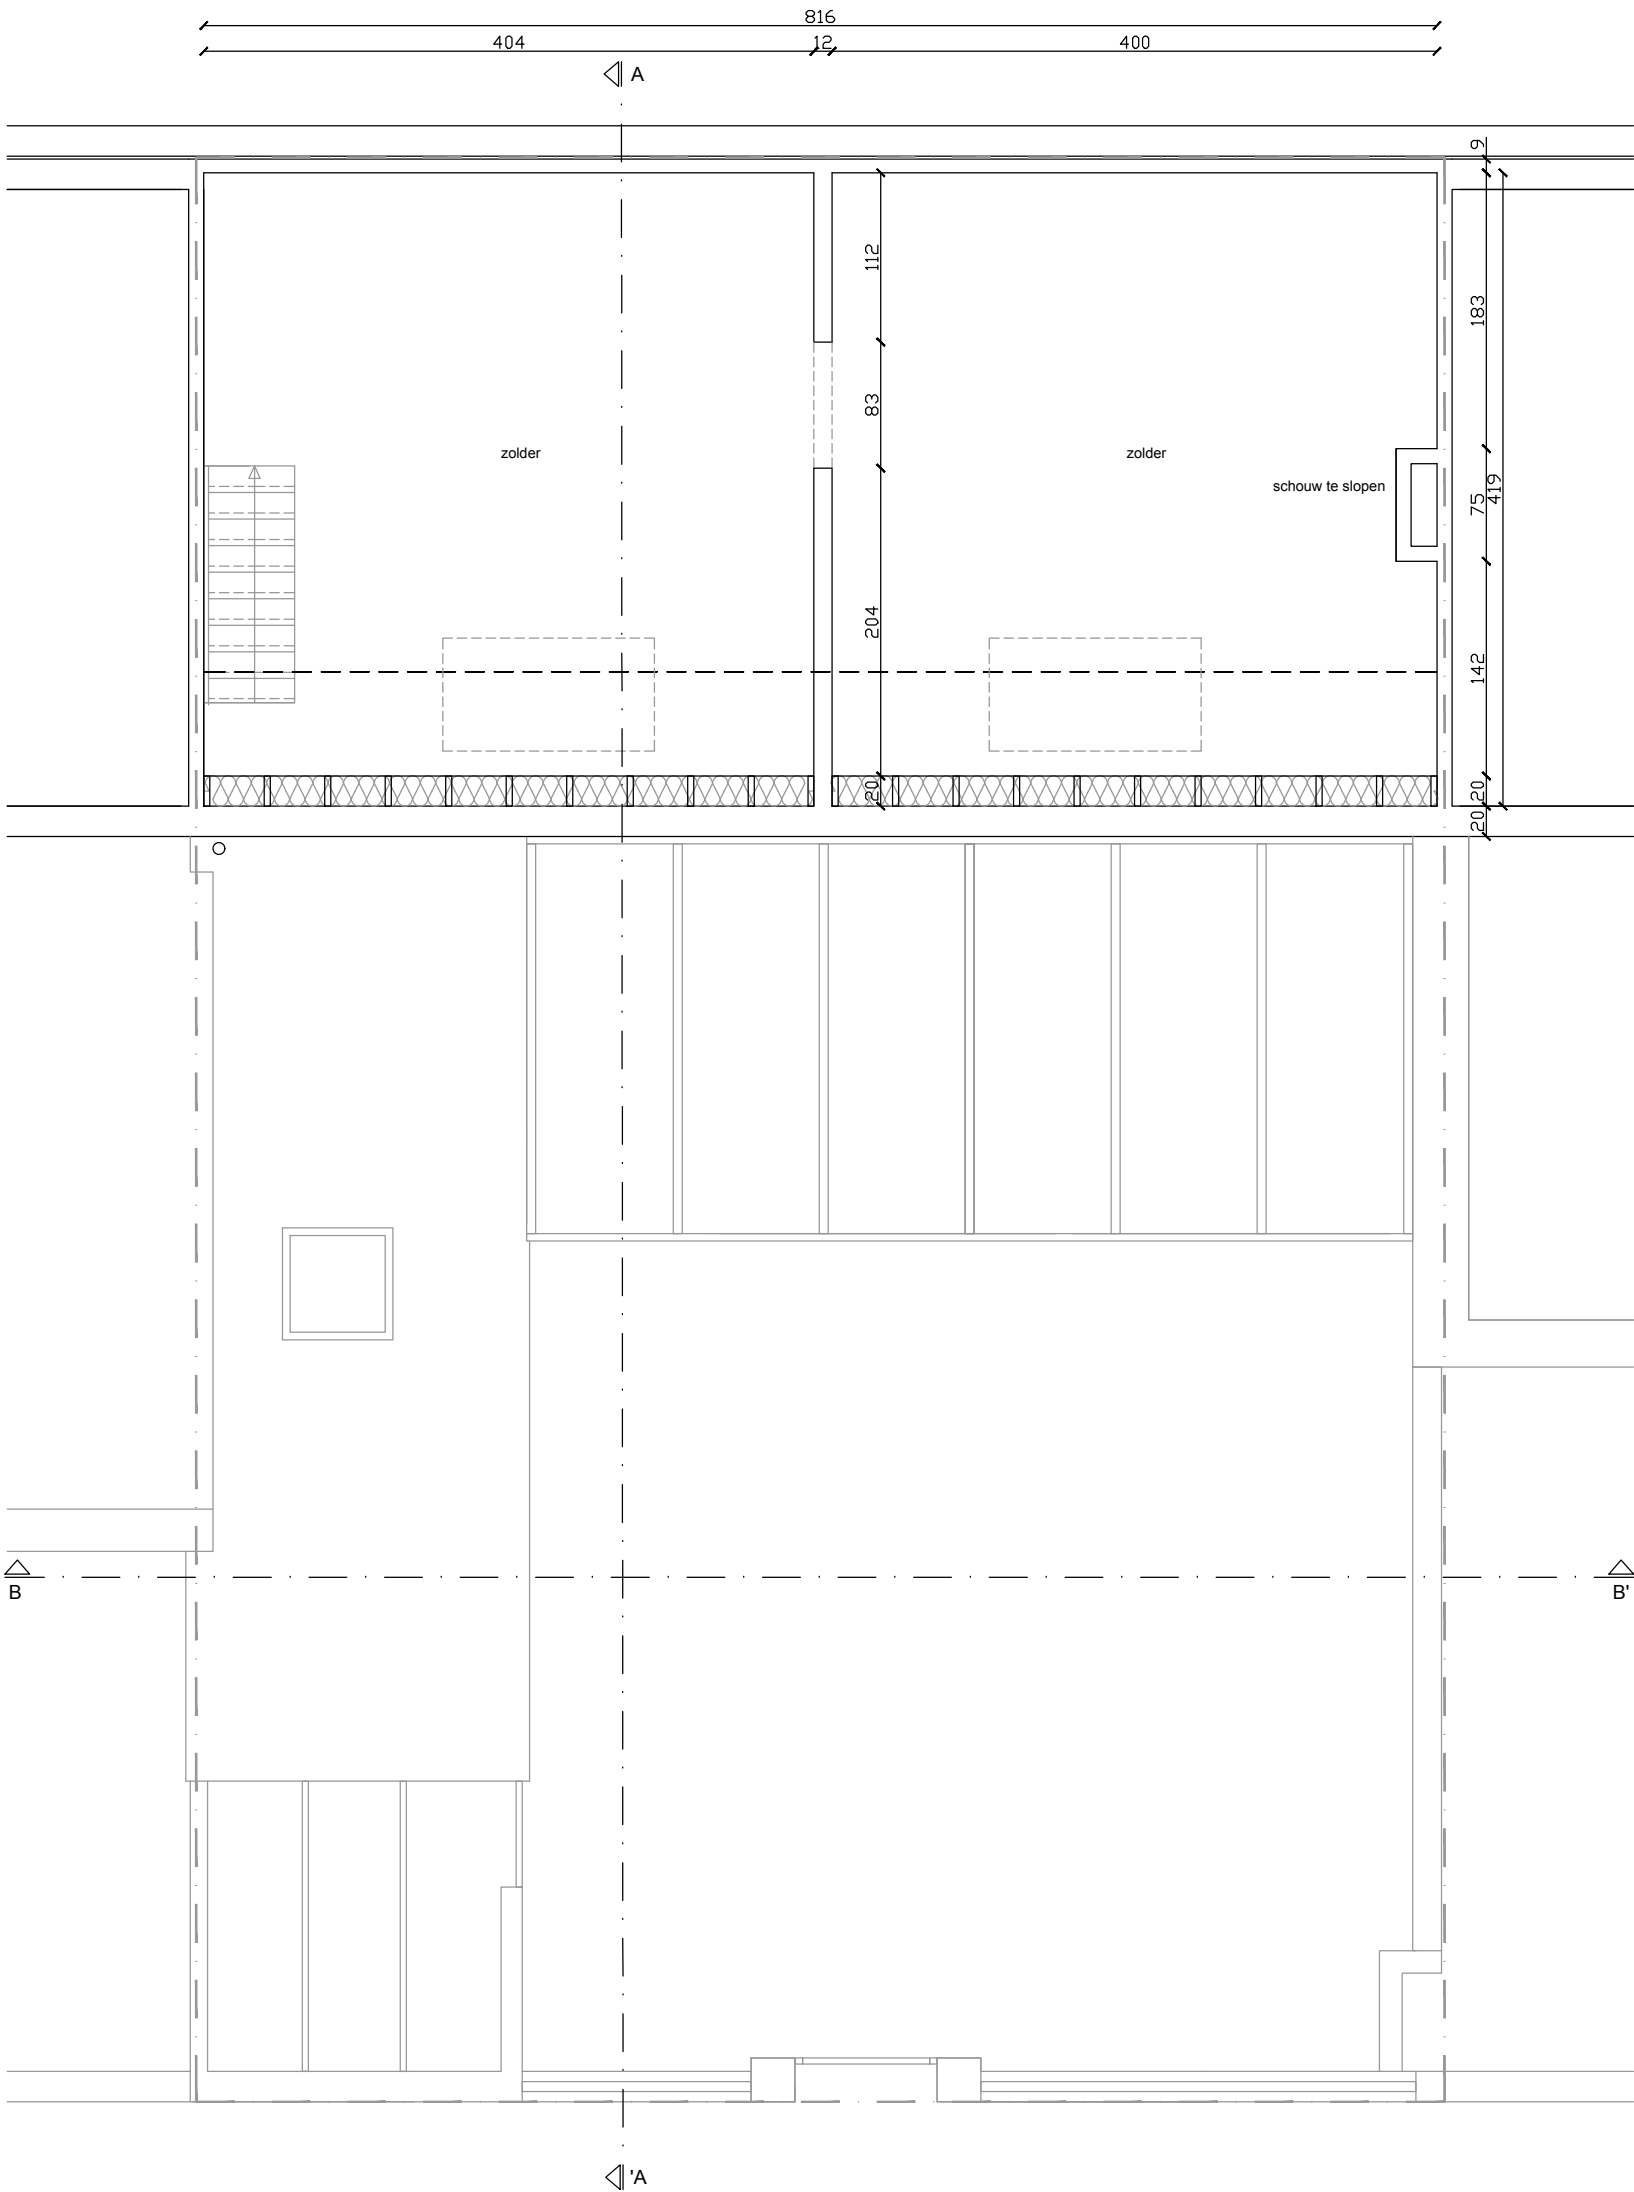

Project
Titel
Schaal
Tekeningnummer

Korhoenstraat 51
BT_plan +2
1:50
BA_KOR_P_B_PB02_plan +2



noordpijl