


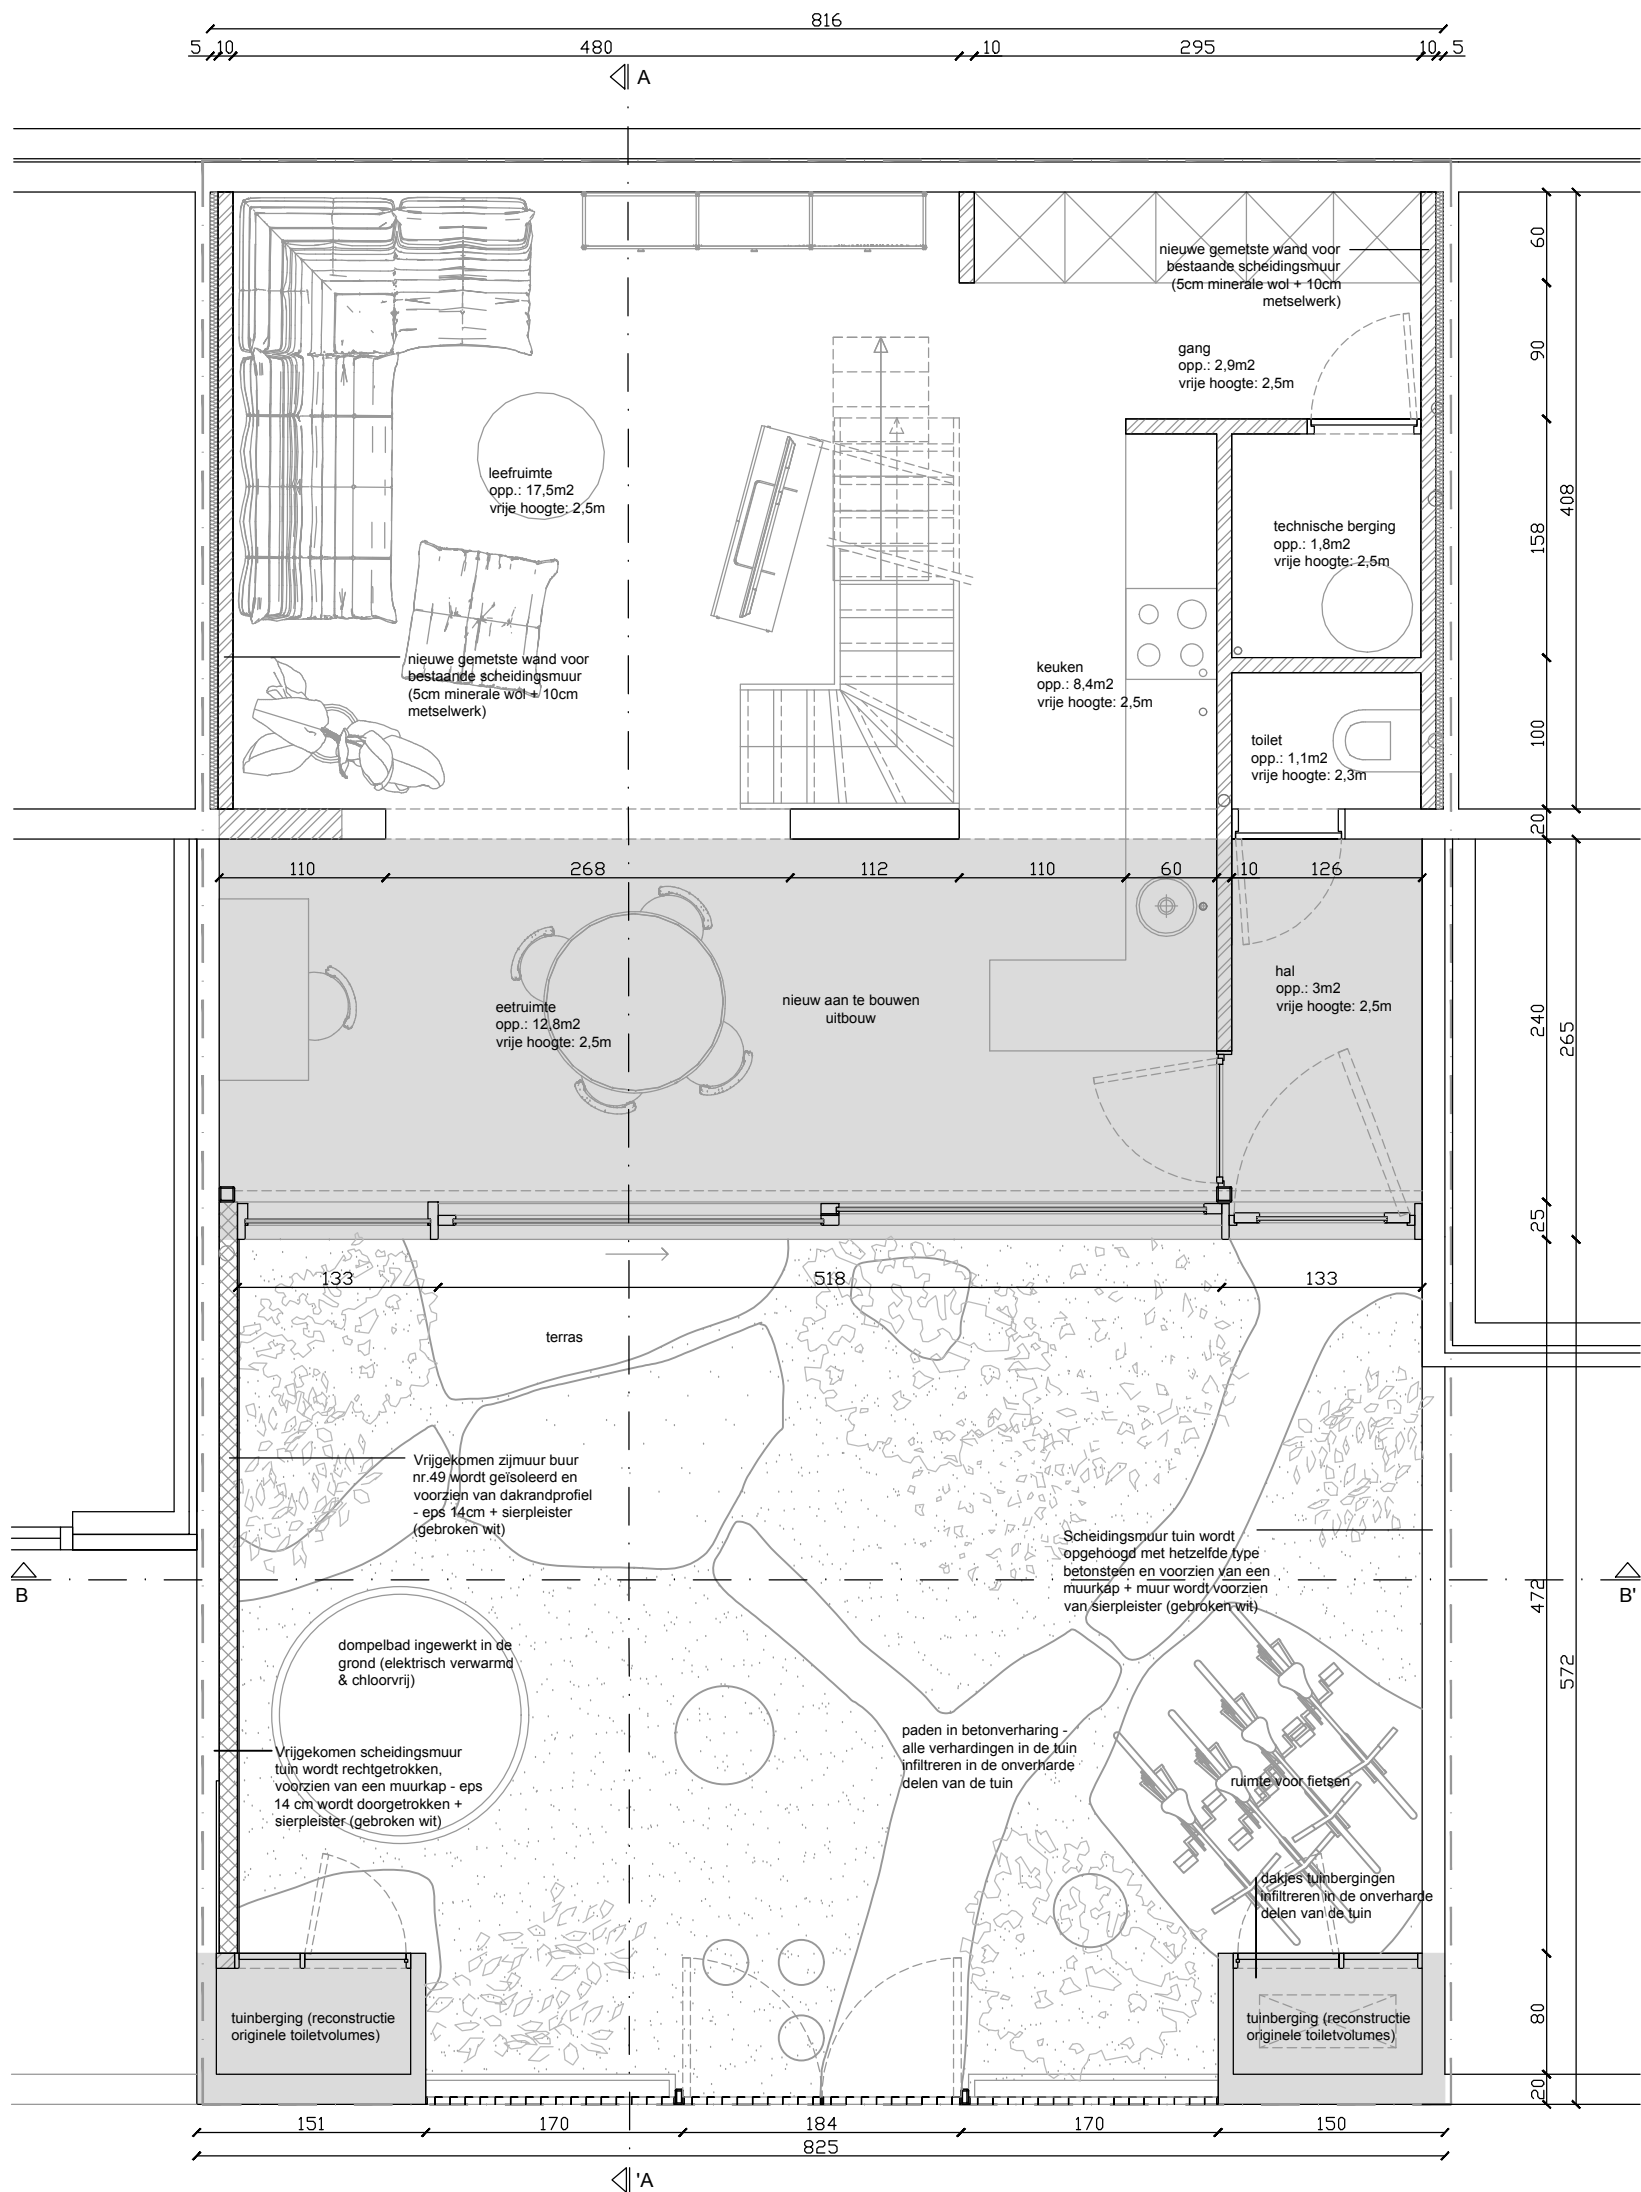

**ZIE BIJZONDERE
VOORWAARDE(N)**

Project Korhoenstraat 51
Titel NT_plan gelijkvloers
Schaal 1:50
Tekeningnummer BA_KOR_P_N_PN00_plan glvl



noordpijl