


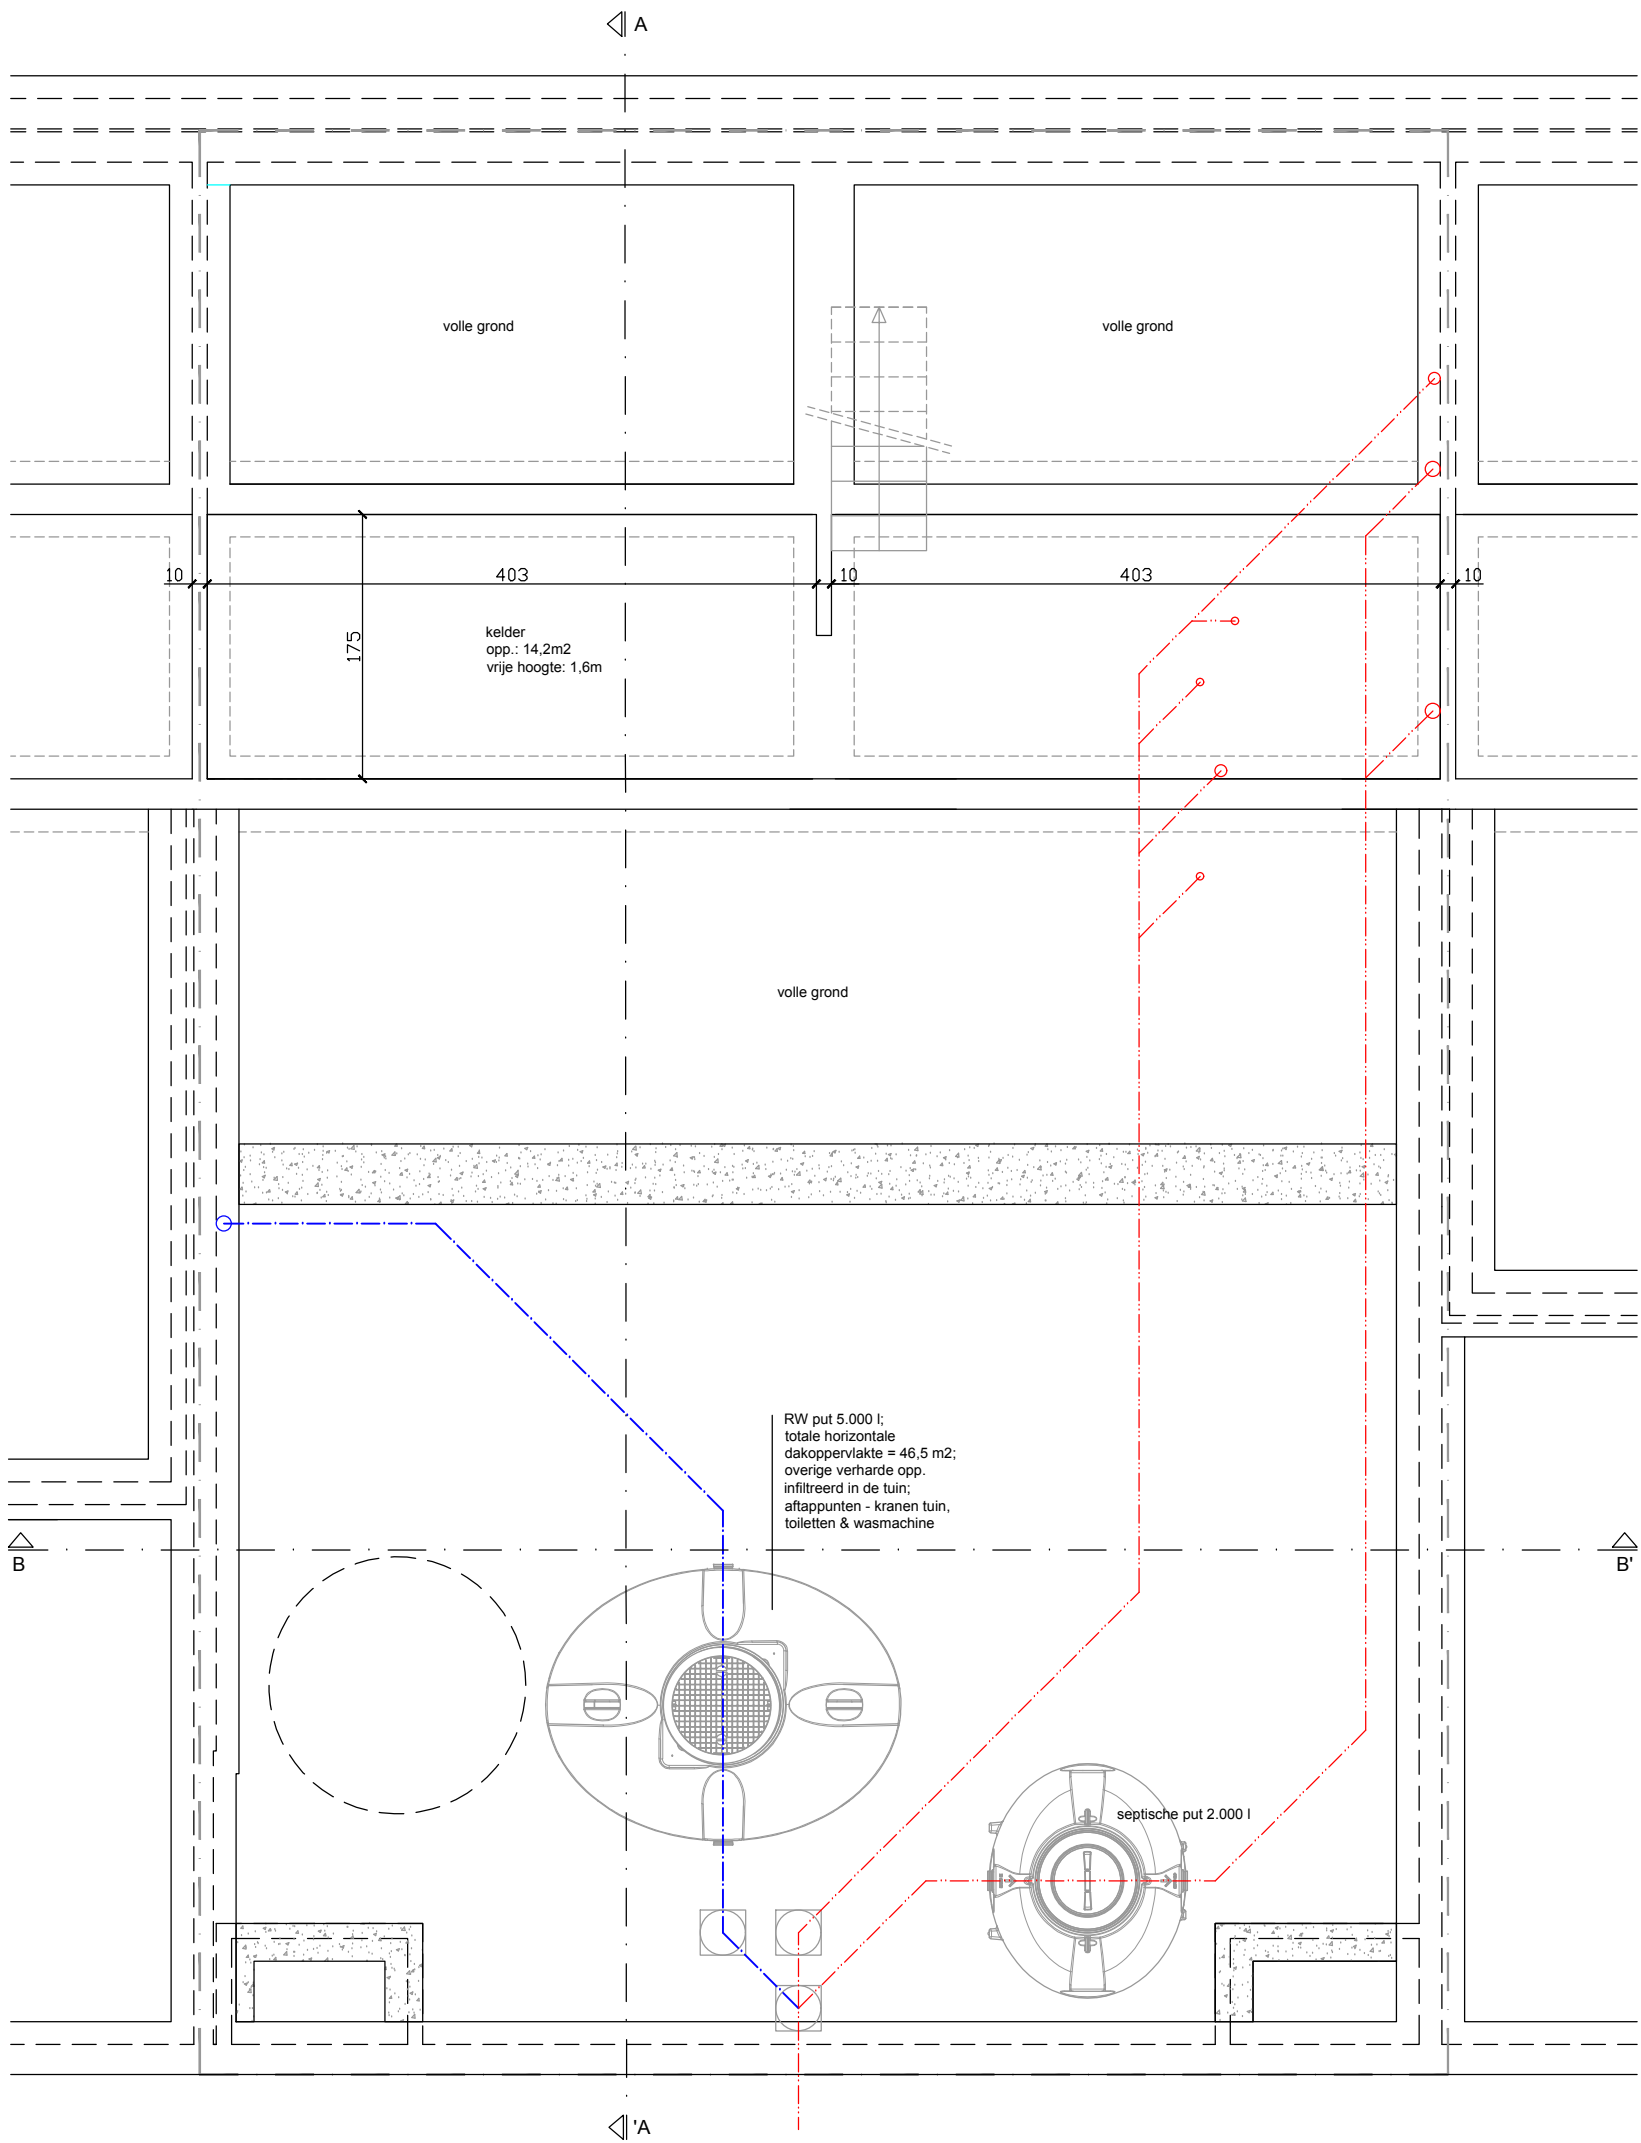

**ZIE BIJZONDERE
VOORWAARDE(N)**

Project Korhoenstraat 51
Titel NT_plan fundering
Schaal 1:50
Tekeningnummer BA_KOR_P_N_PN-1_plan fundering

