


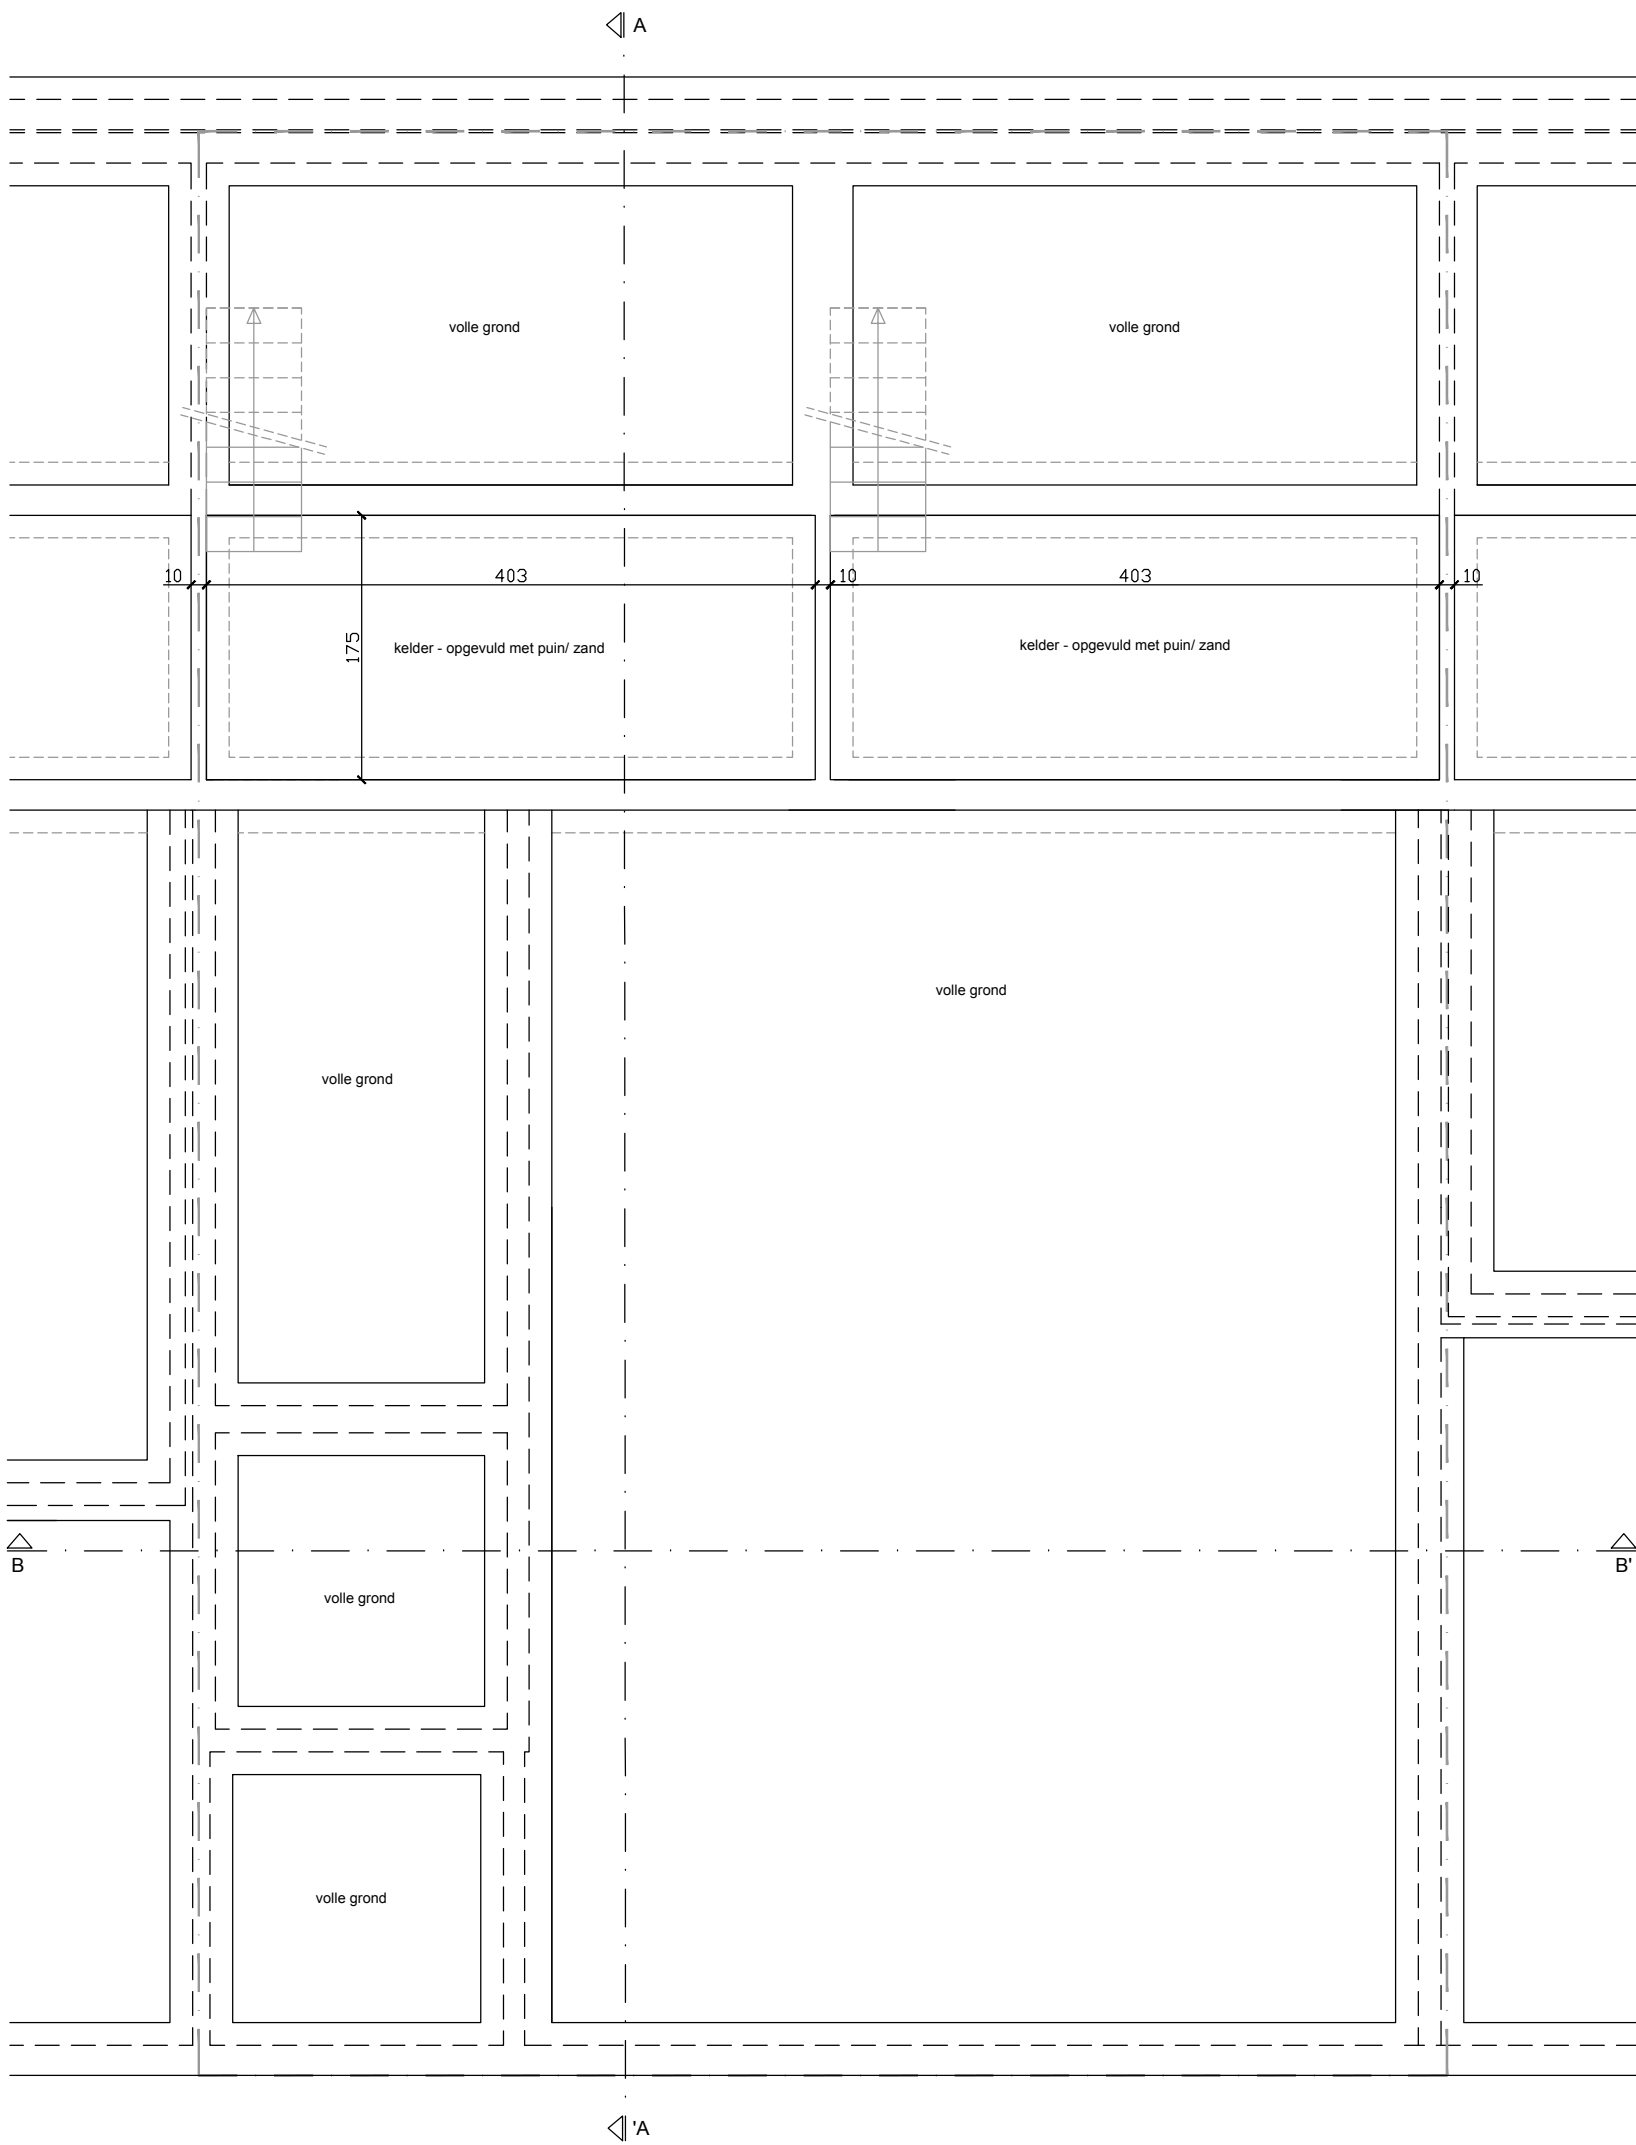

Project	Korhoenstraat 51
Titel	VT_plan fundering
Schaal	1:50
Tekeningnummer	BA_KOR_P_V_PV-1_plan fundering



noordpijl