


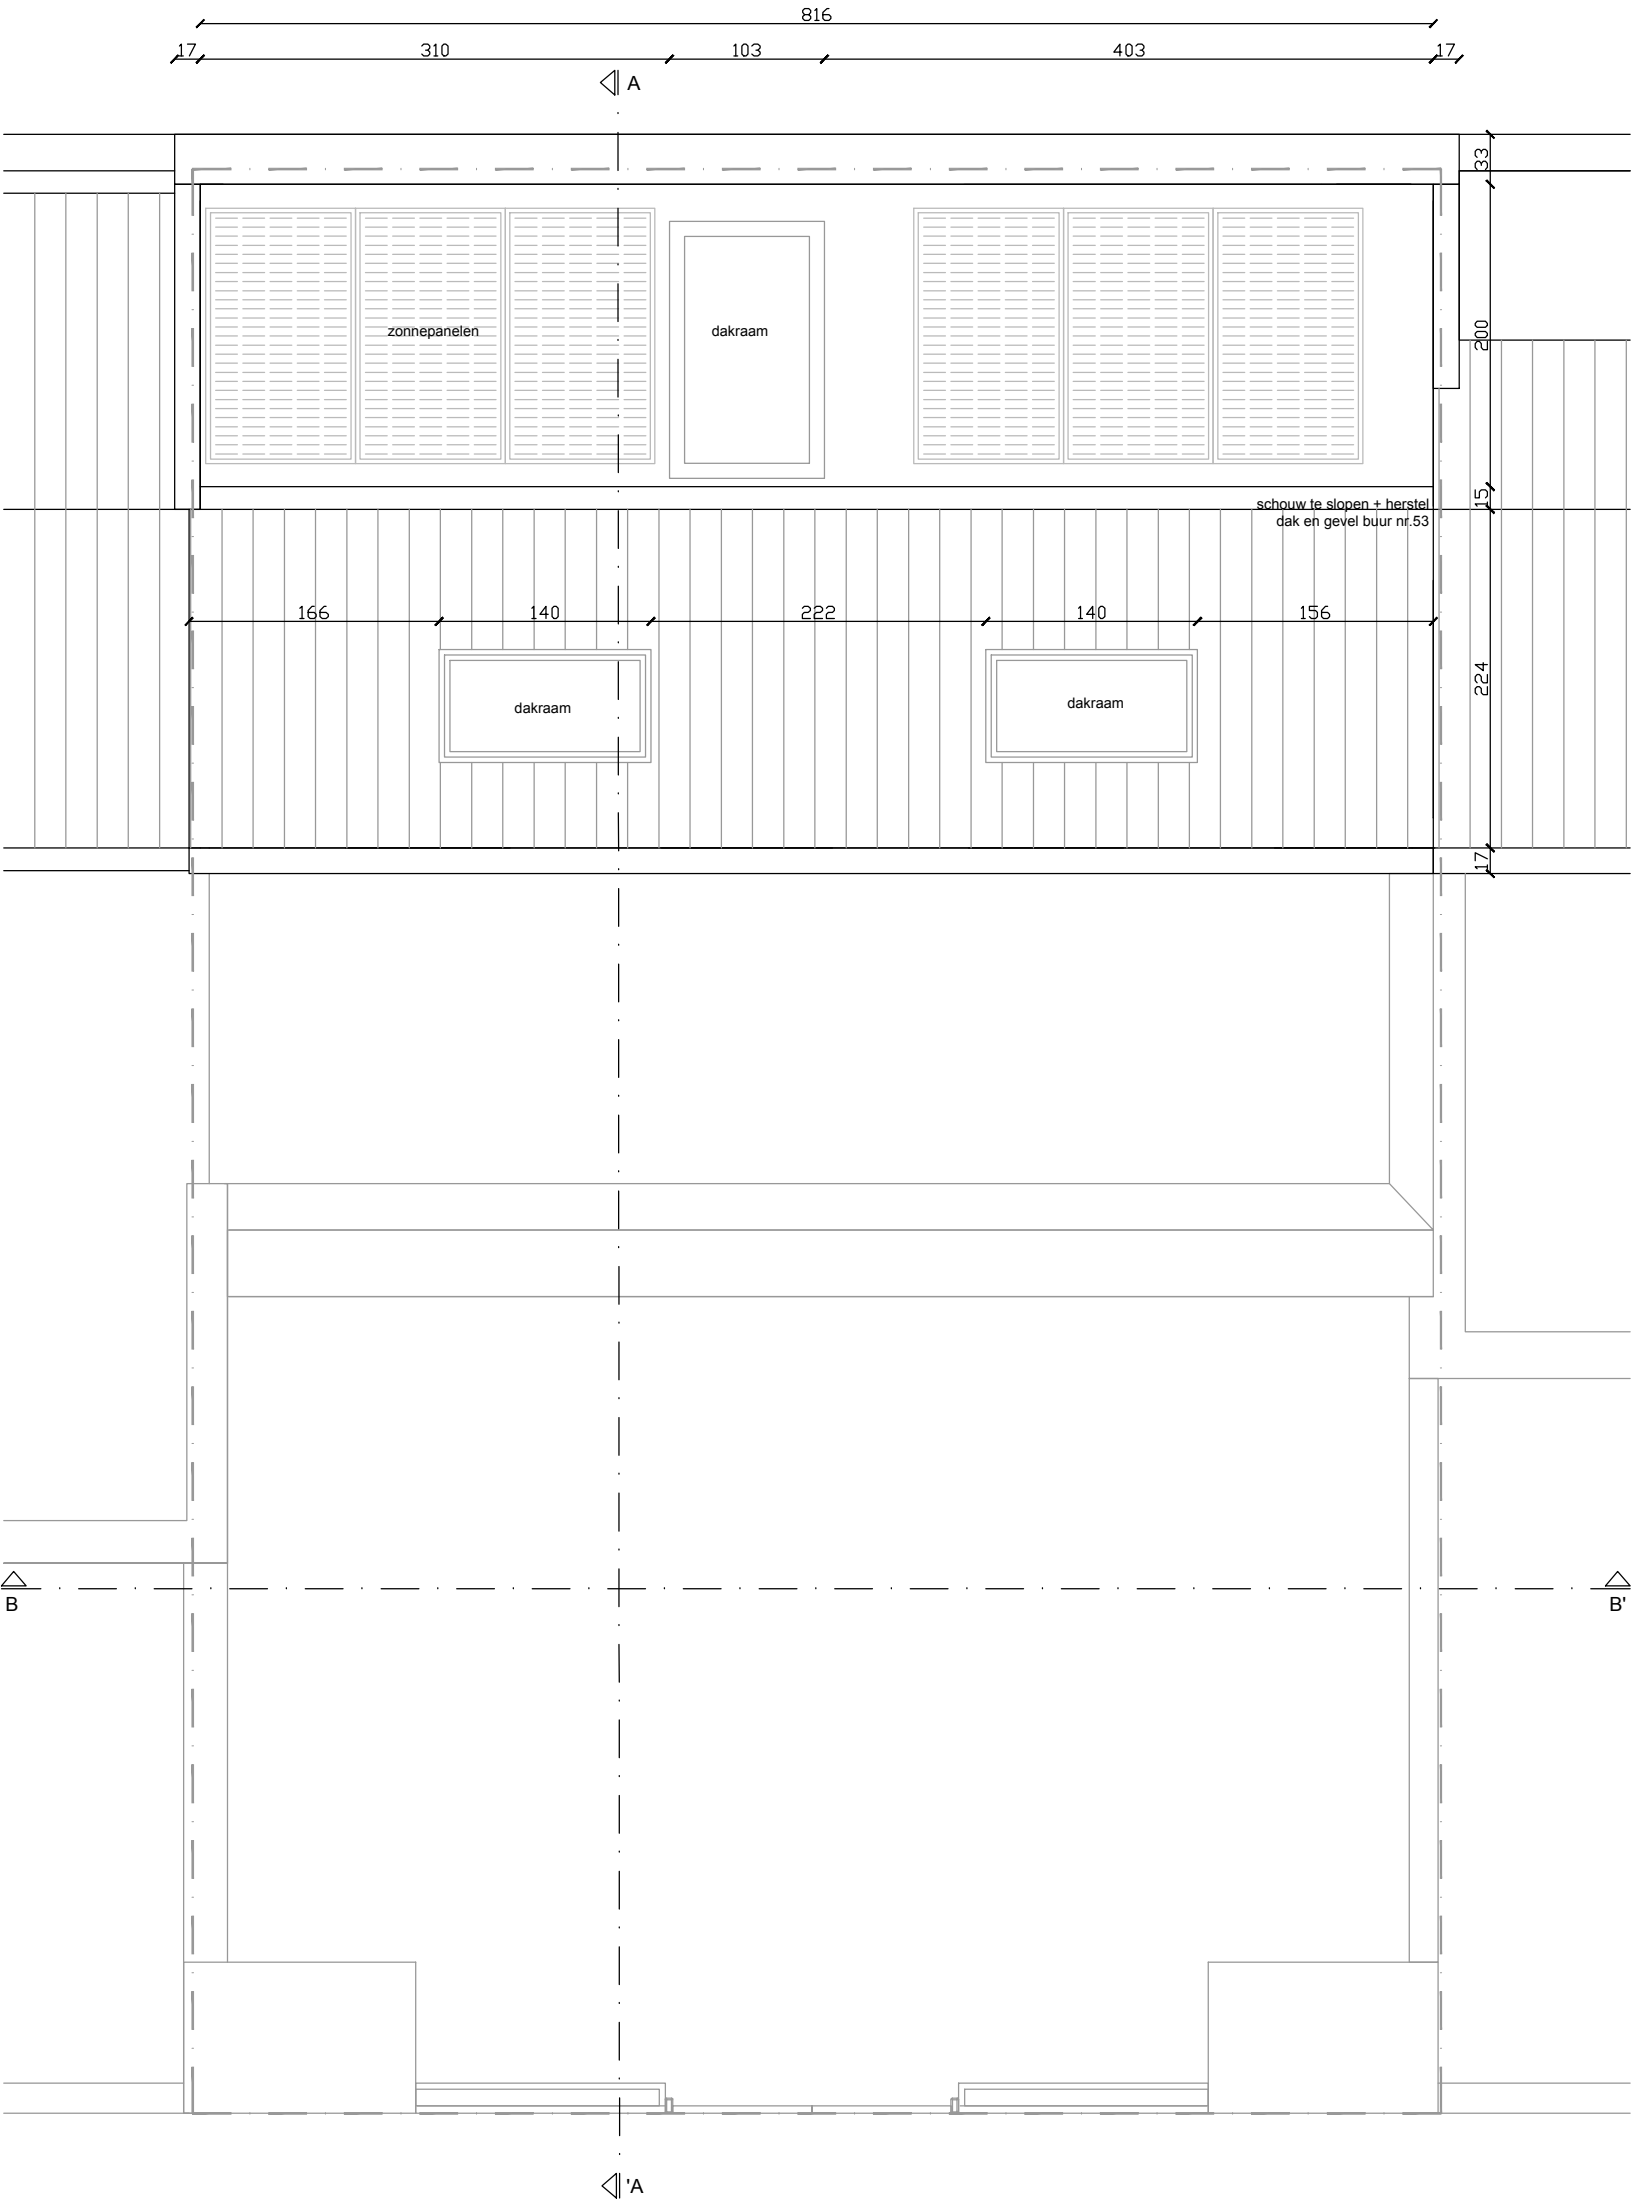

**ZIE BIJZONDERE
VOORWAARDE(N)**

Project	Korhoenstraat 51
Titel	NT_plan dak
Schaal	1:50
Tekeningnummer	BA_KOR_P_N_PN03_plan dak

