


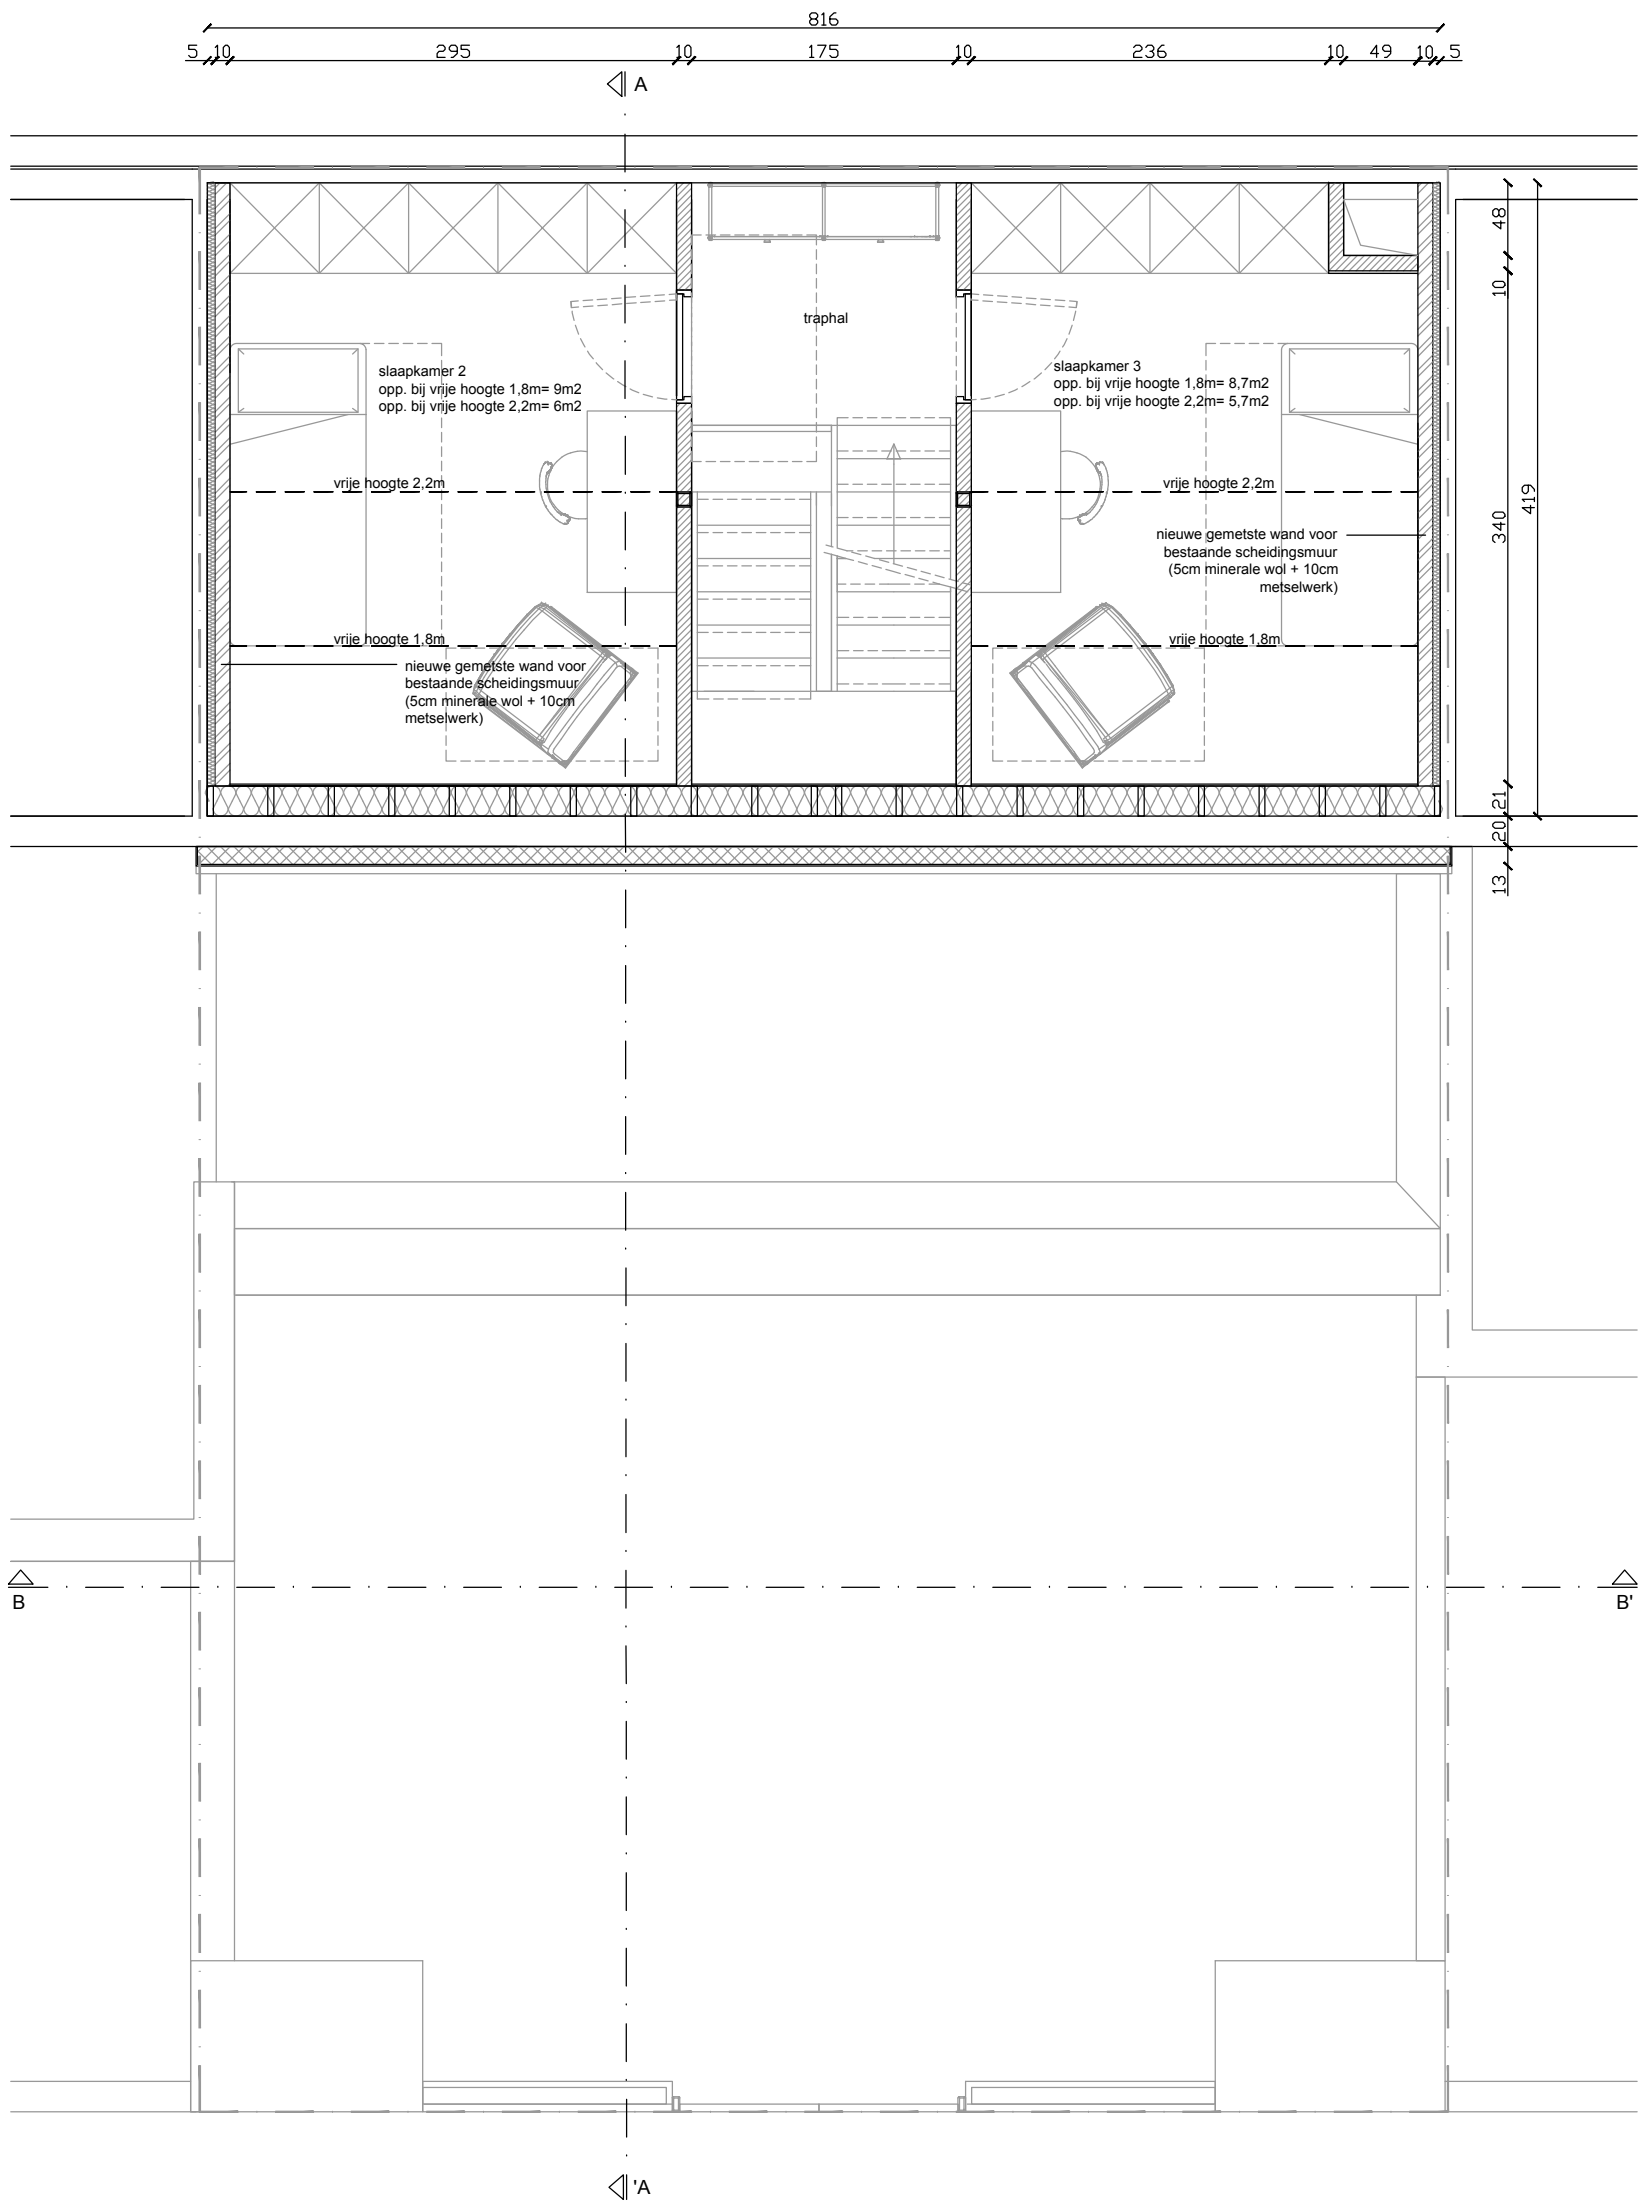

**ZIE BIJZONDERE
VOORWAARDE(N)**

Project	Korhoenstraat 51
Titel	NT_plan +2
Schaal	1:50
Tekeningnummer	BA_KOR_P_N_PN02_plan +2

