


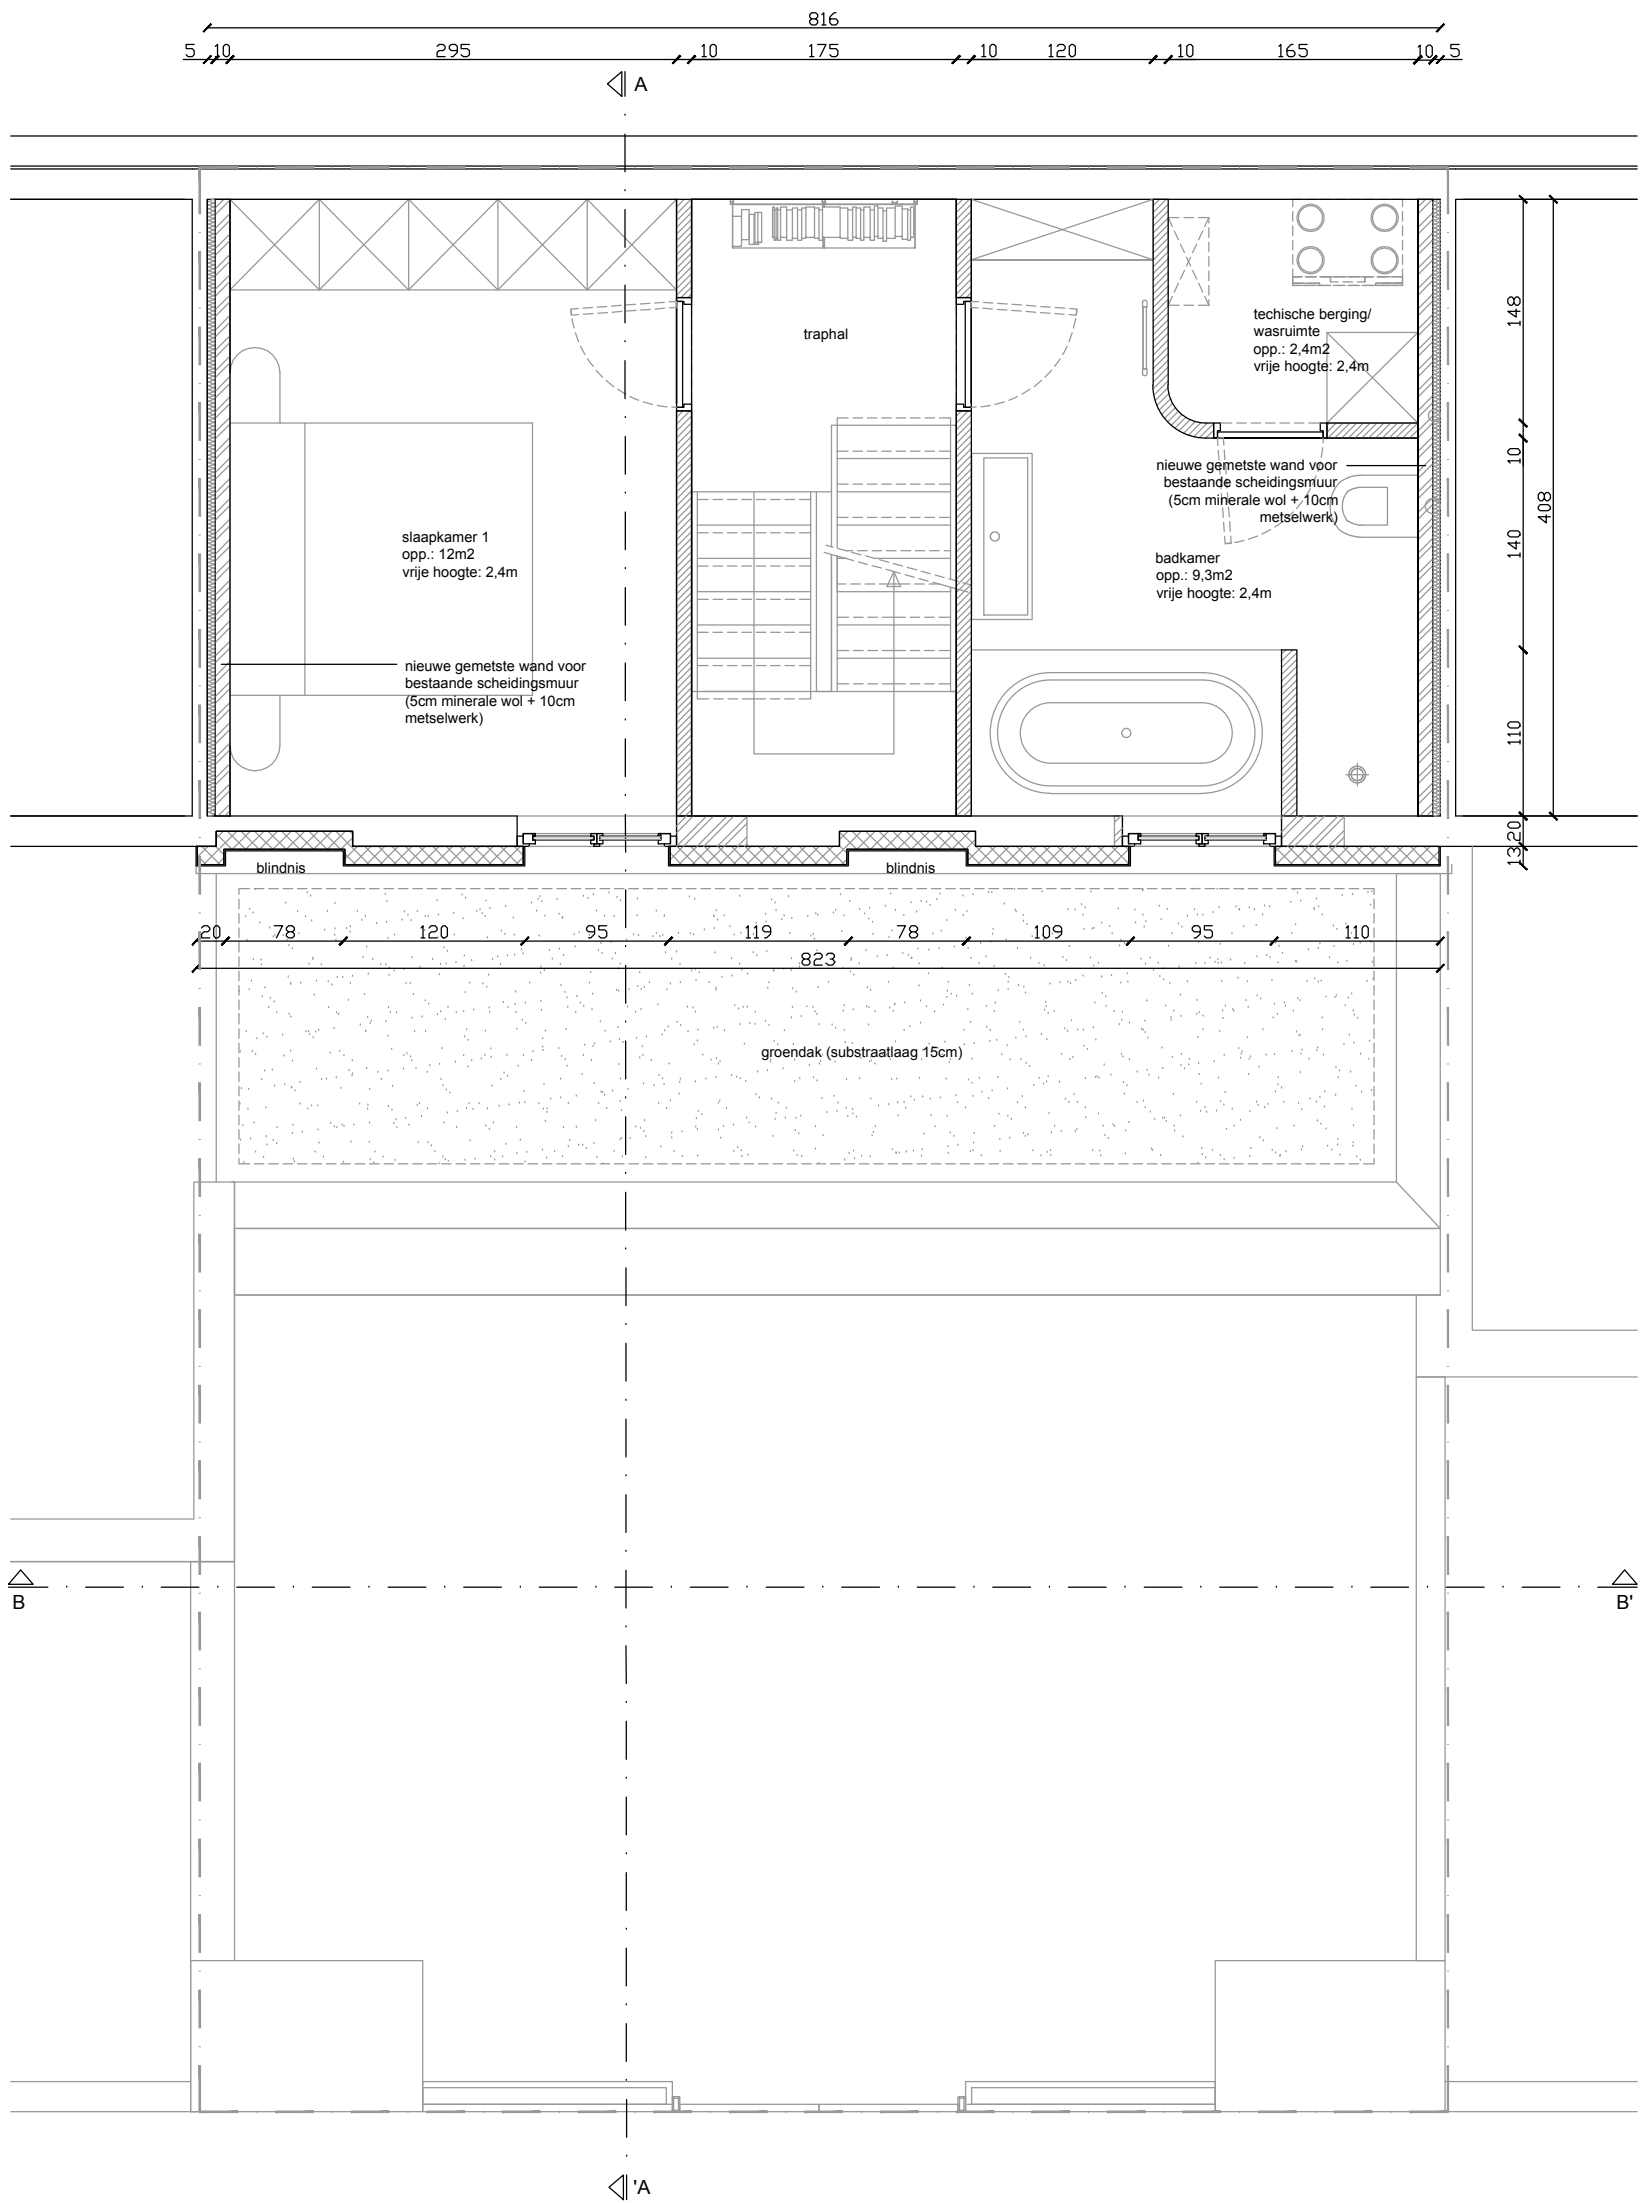

**ZIE BIJZONDERE
VOORWAARDE(N)**

Project Korhoenstraat 51
Titel NT_plan +1
Schaal 1:50
Tekeningnummer BA_KOR_P_N_PN01_plan +1



noordpijl