


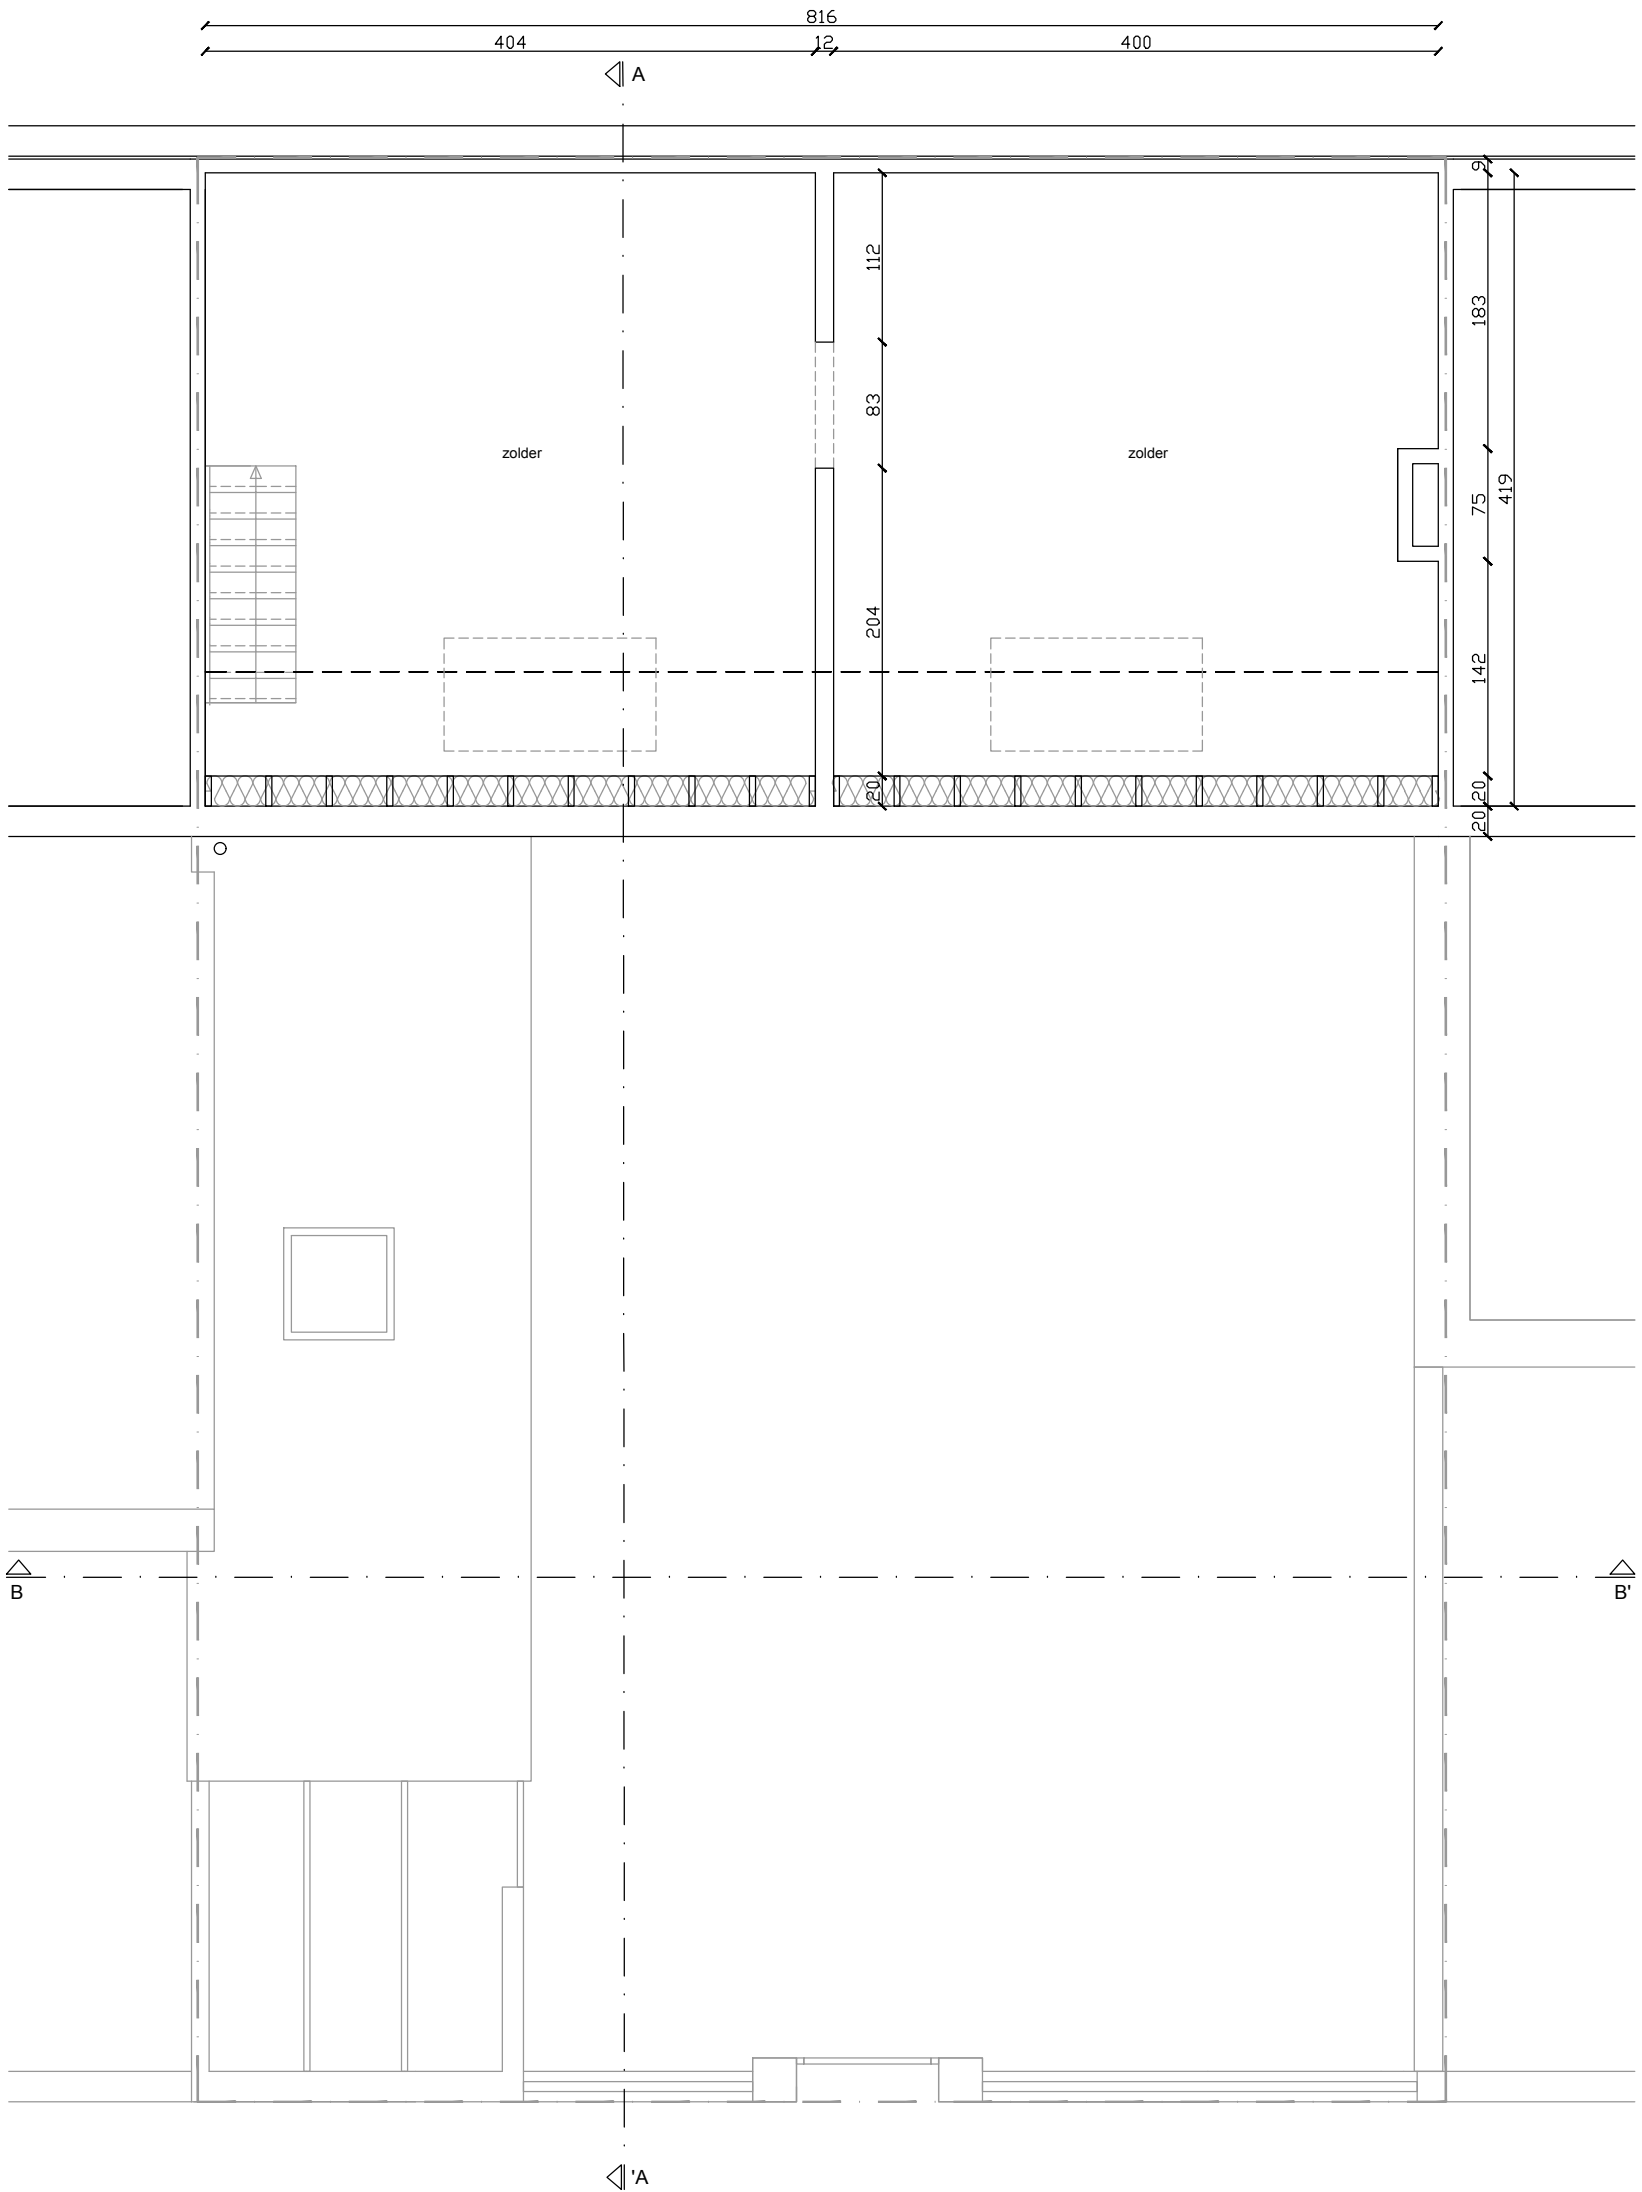

Project	Korhoenstraat 51	 noordpijl
Titel	VT_plan +2	
Schaal	1:50	
Tekeningnummer	BA_KOR_P_V_PV02_plan +2	