


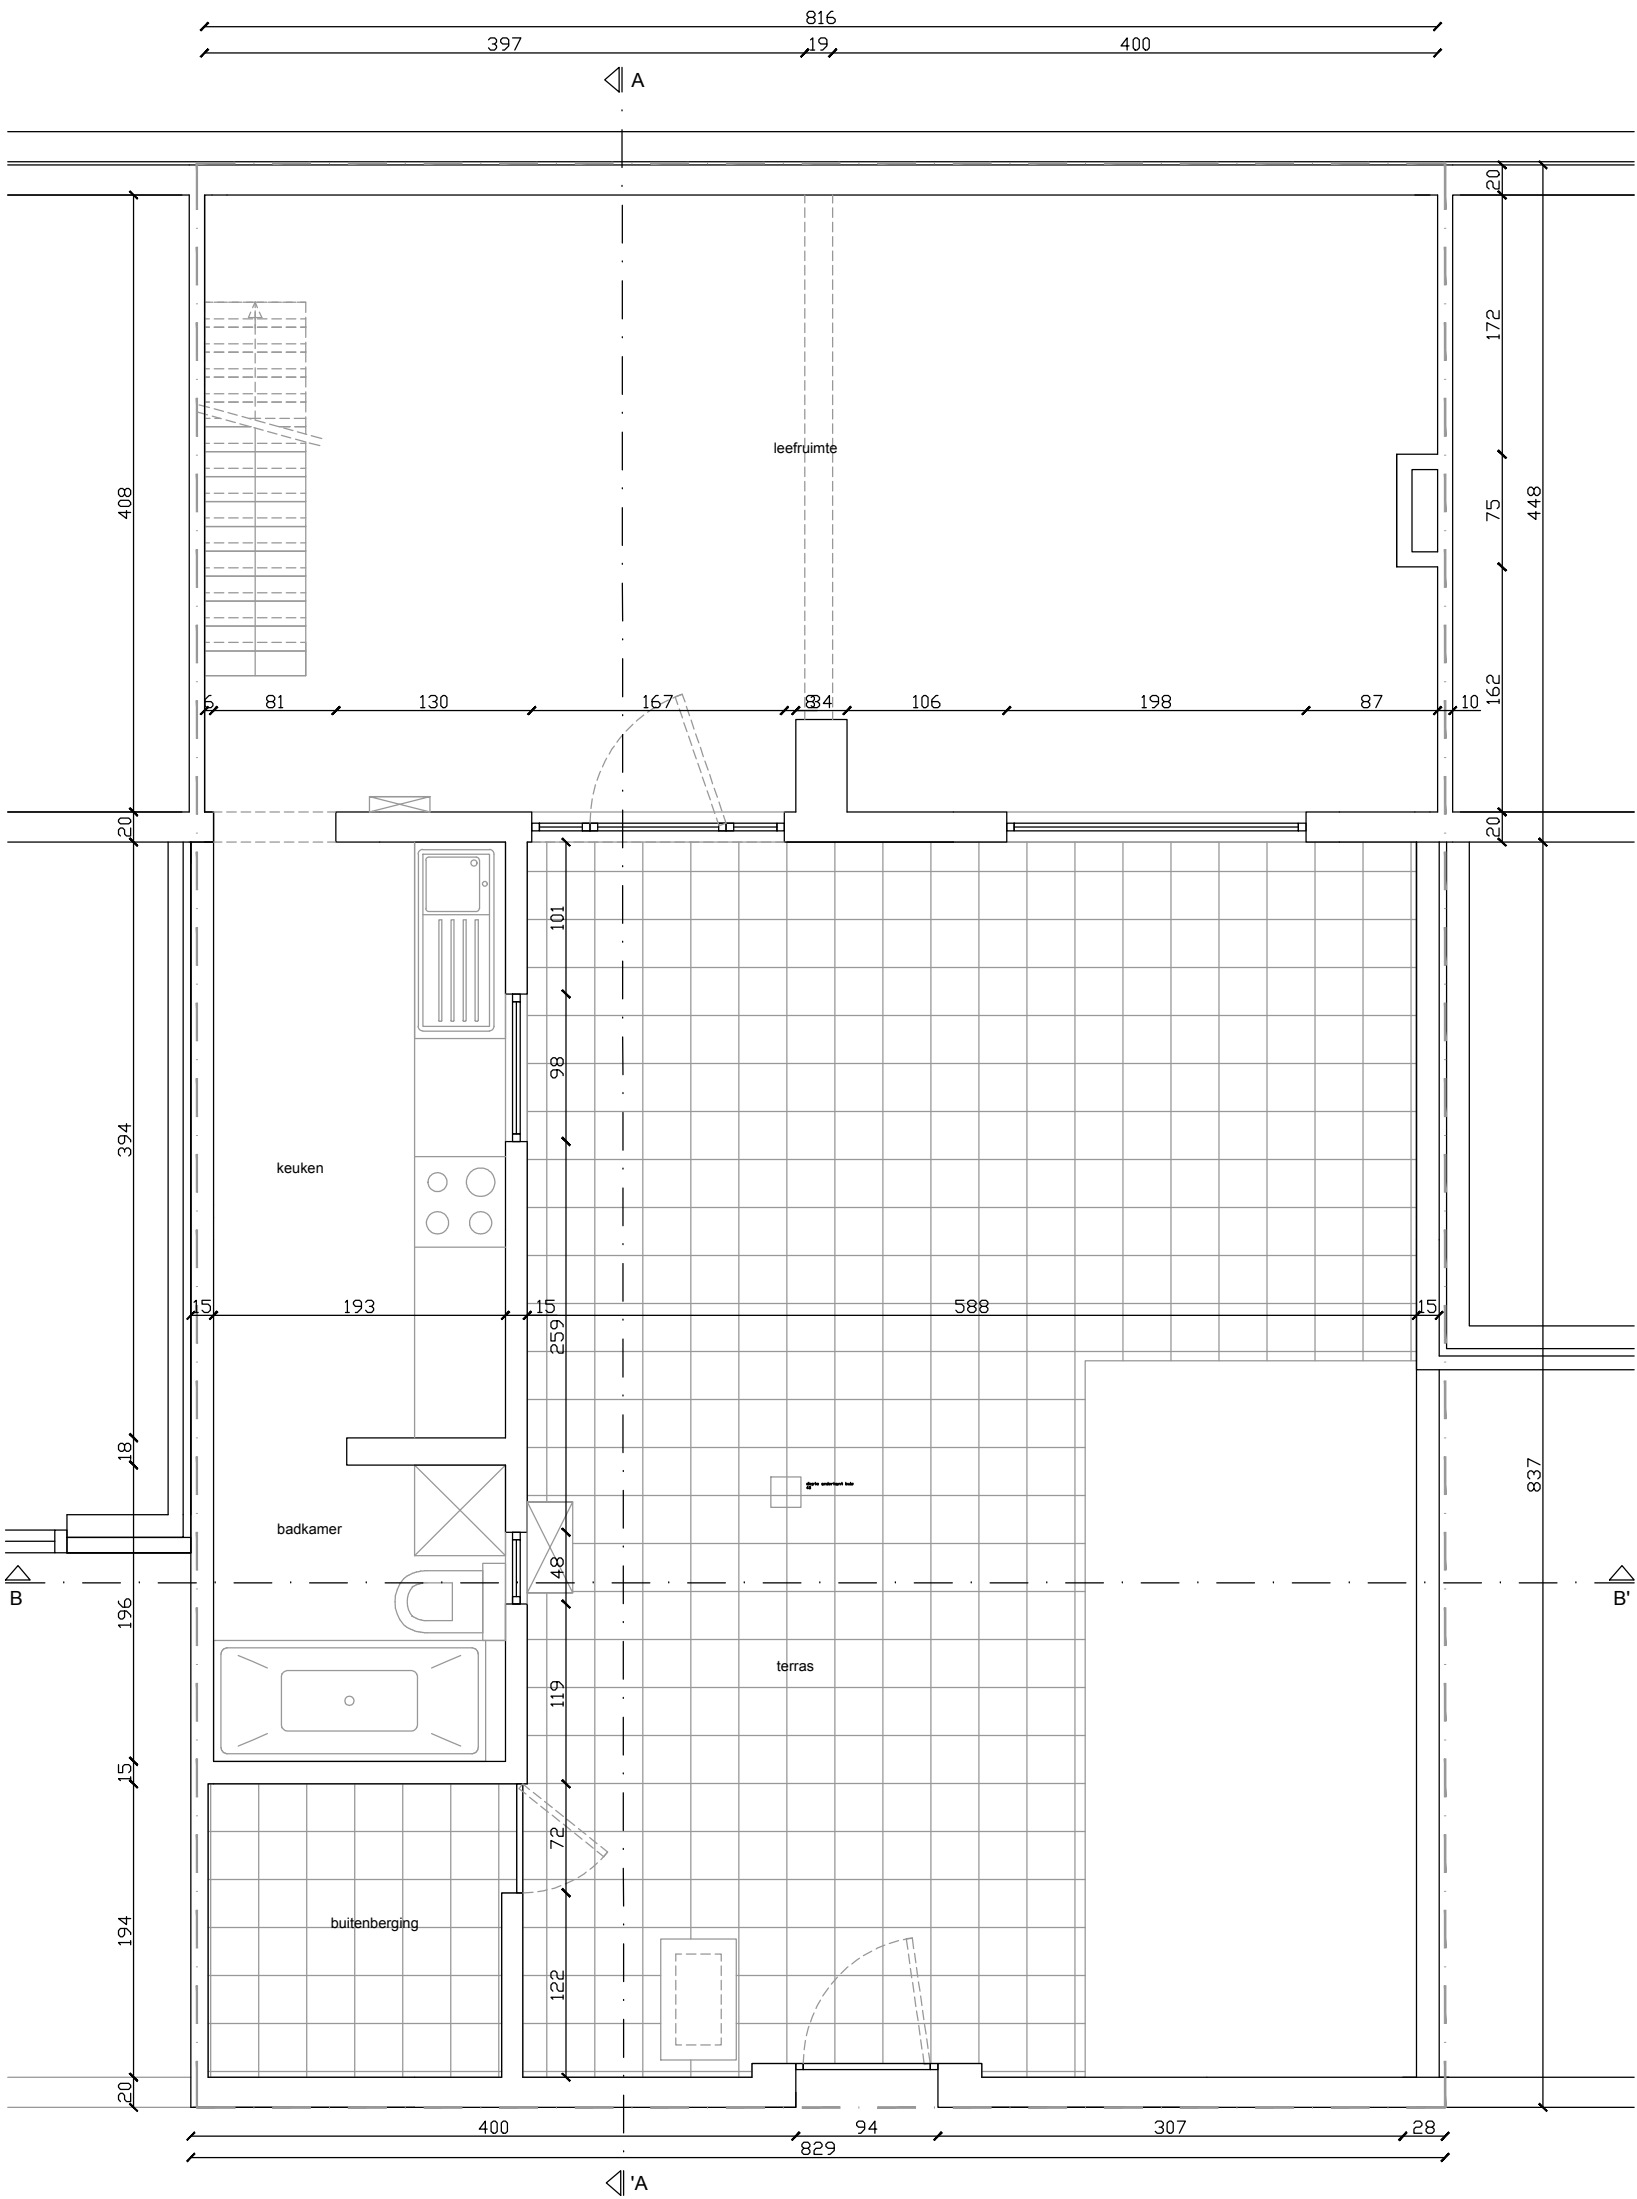

Project	Korhoenstraat 51	 noordpijl
Titel	VT_plan gelijkvloers	
Schaal	1:50	
Tekeningnummer	BA_KOR_P_V_PV00_plan glvl	