


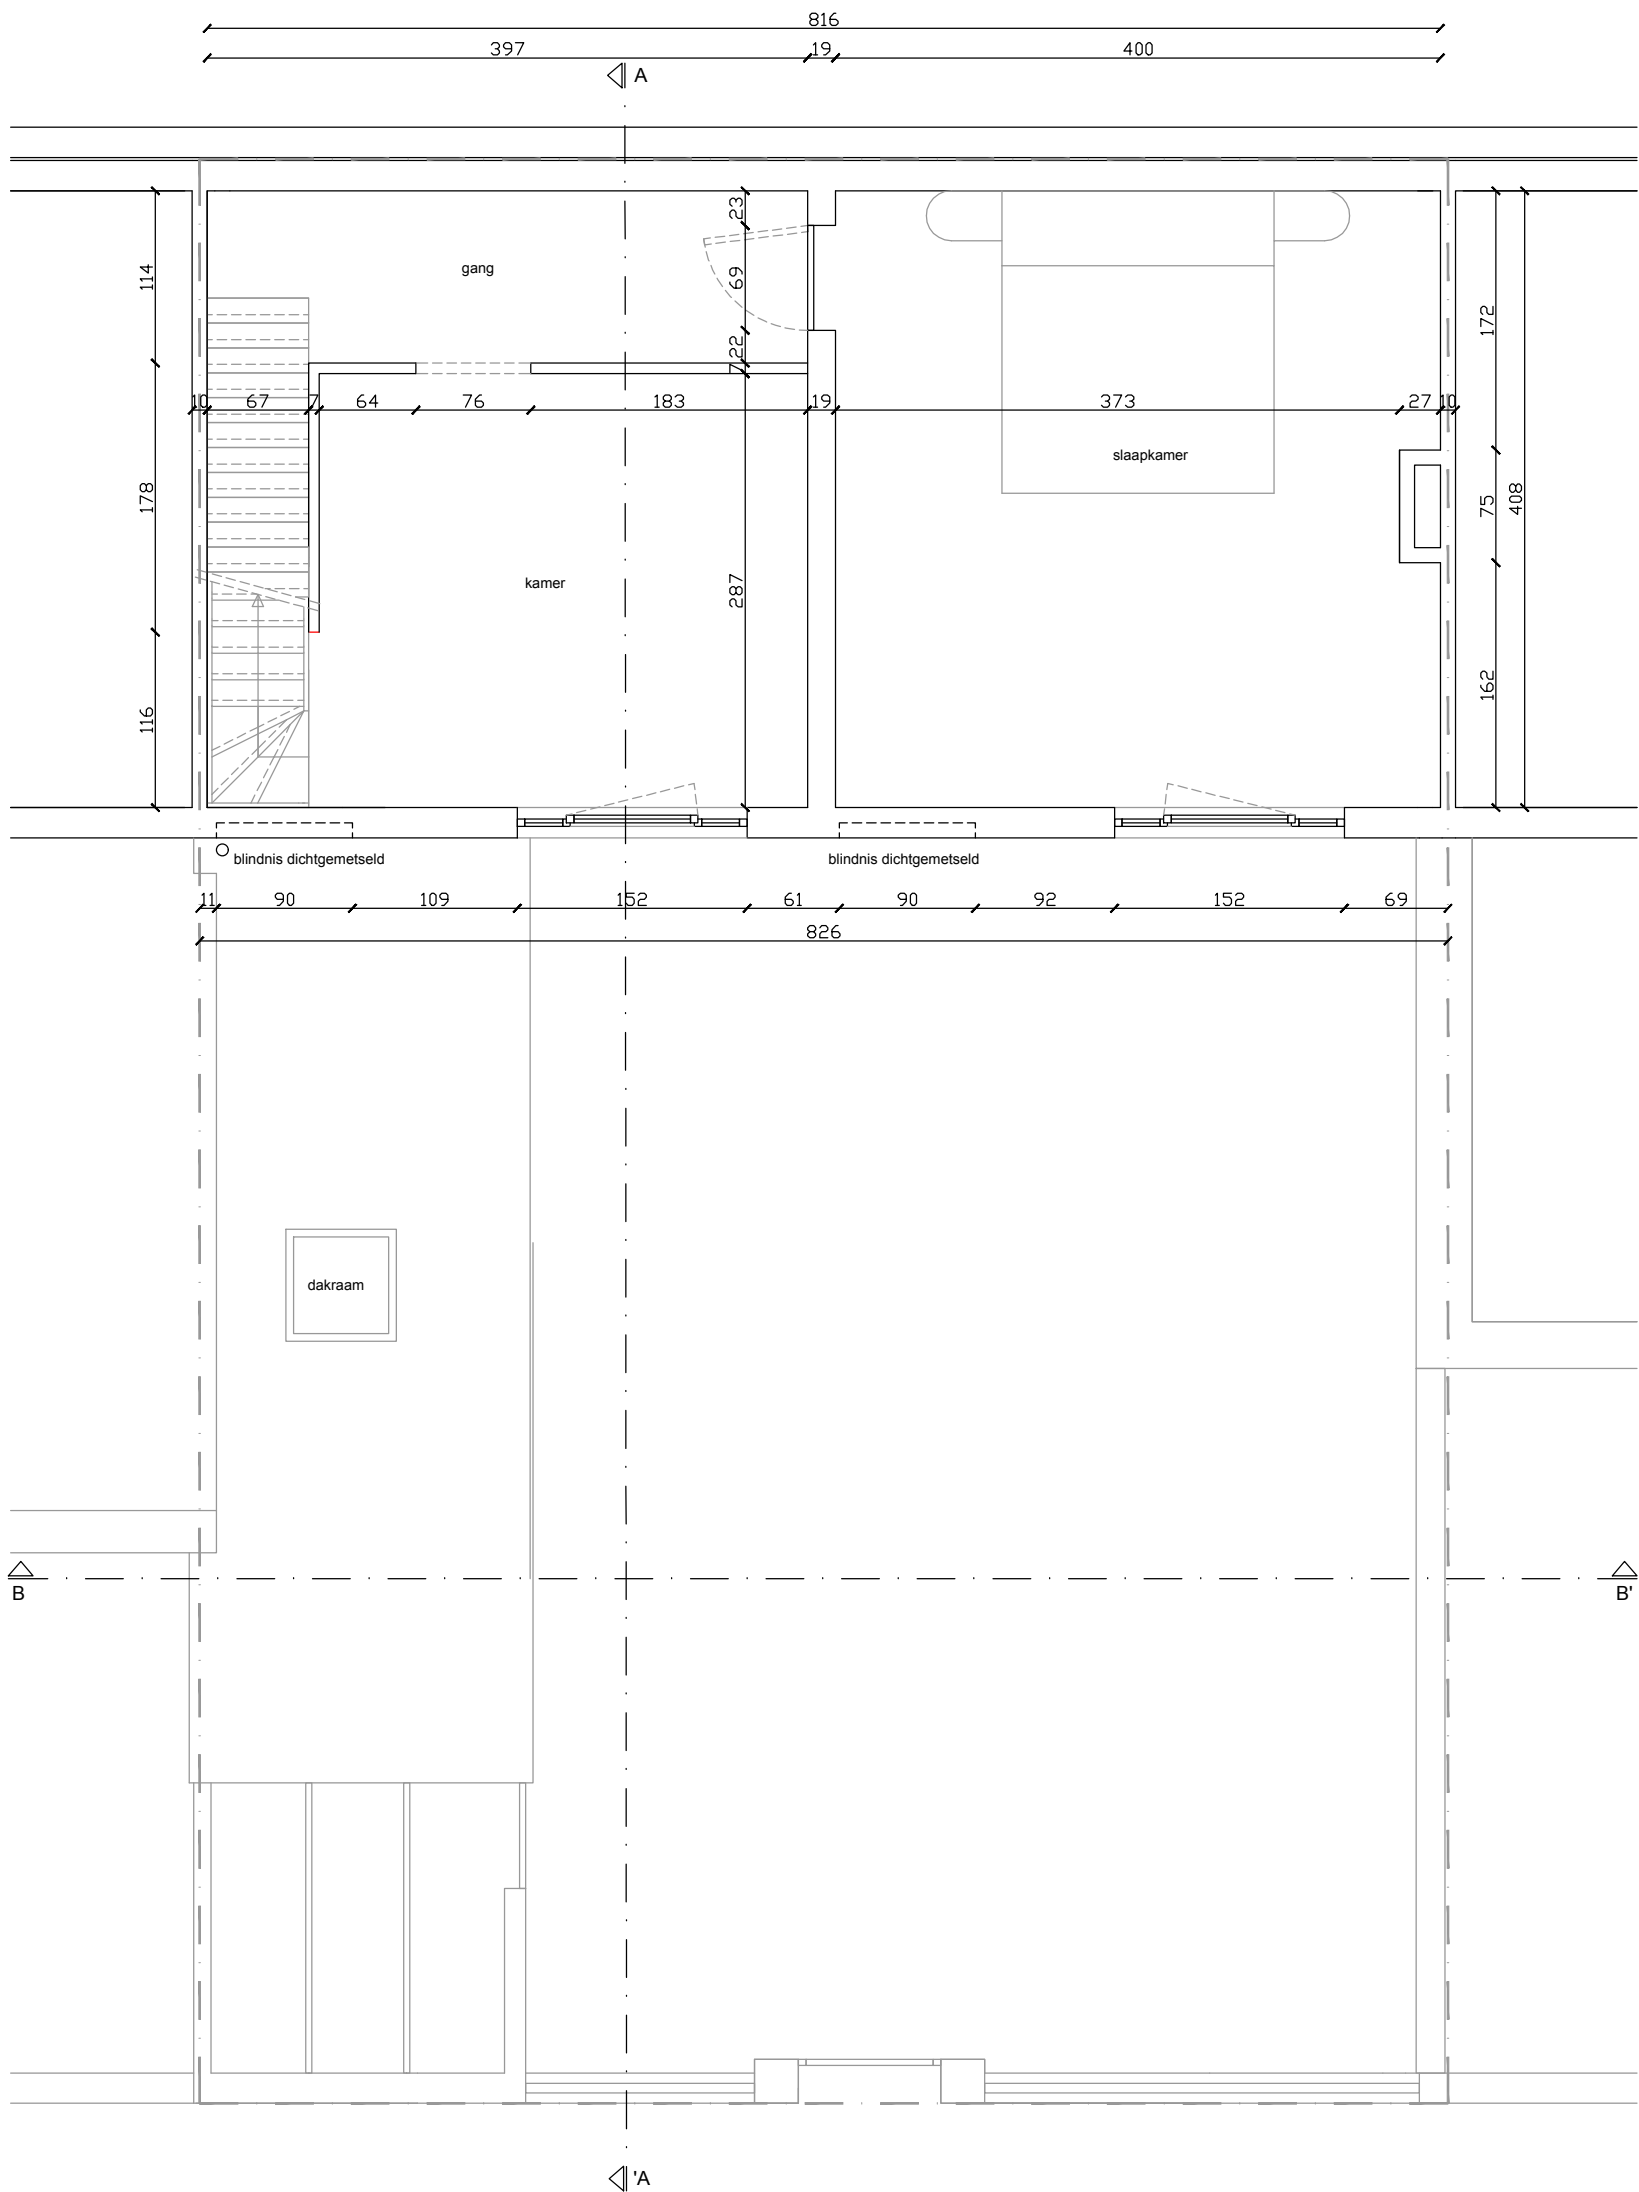

Project	Korhoenstraat 51
Titel	VT_plan +1
Schaal	1:50
Tekeningnummer	BA_KOR_P_V_PV01_plan +1



noordpijl