


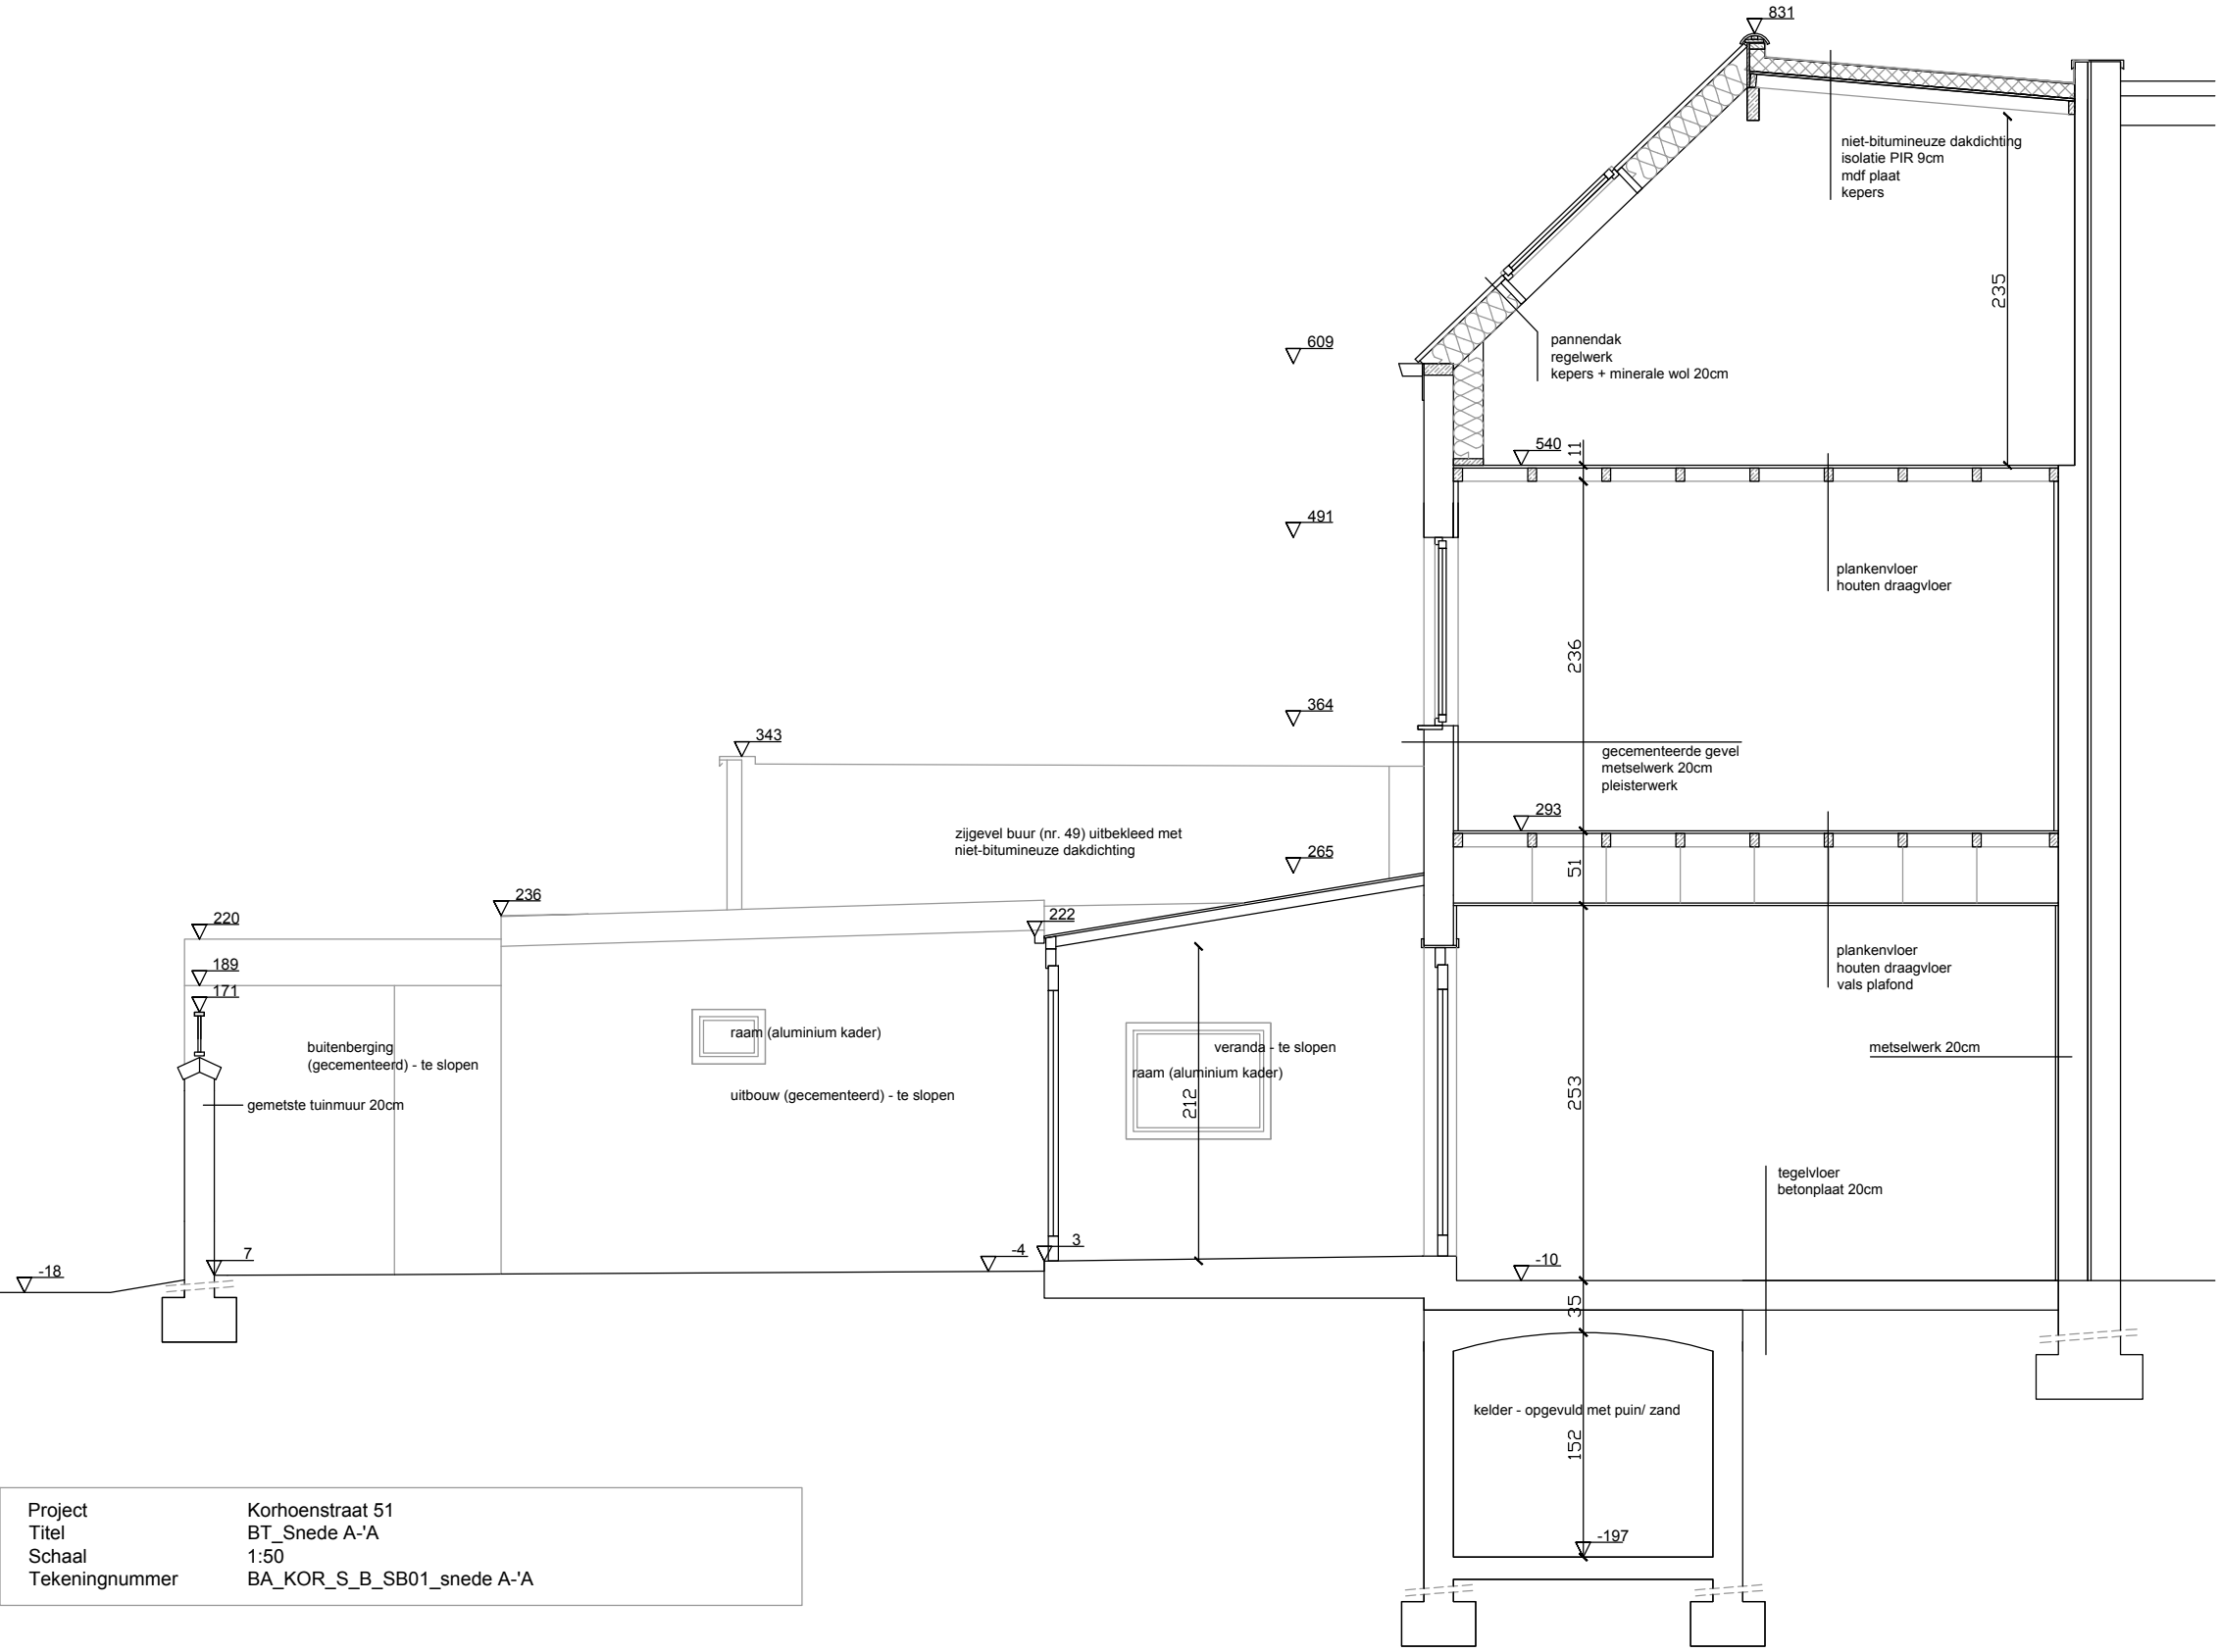

Project	Korhoenstraat 51
Titel	BT_Snede A-A
Schaal	1:50
Tekeningnummer	BA_KOR_S_B_SB01_snede A-A