


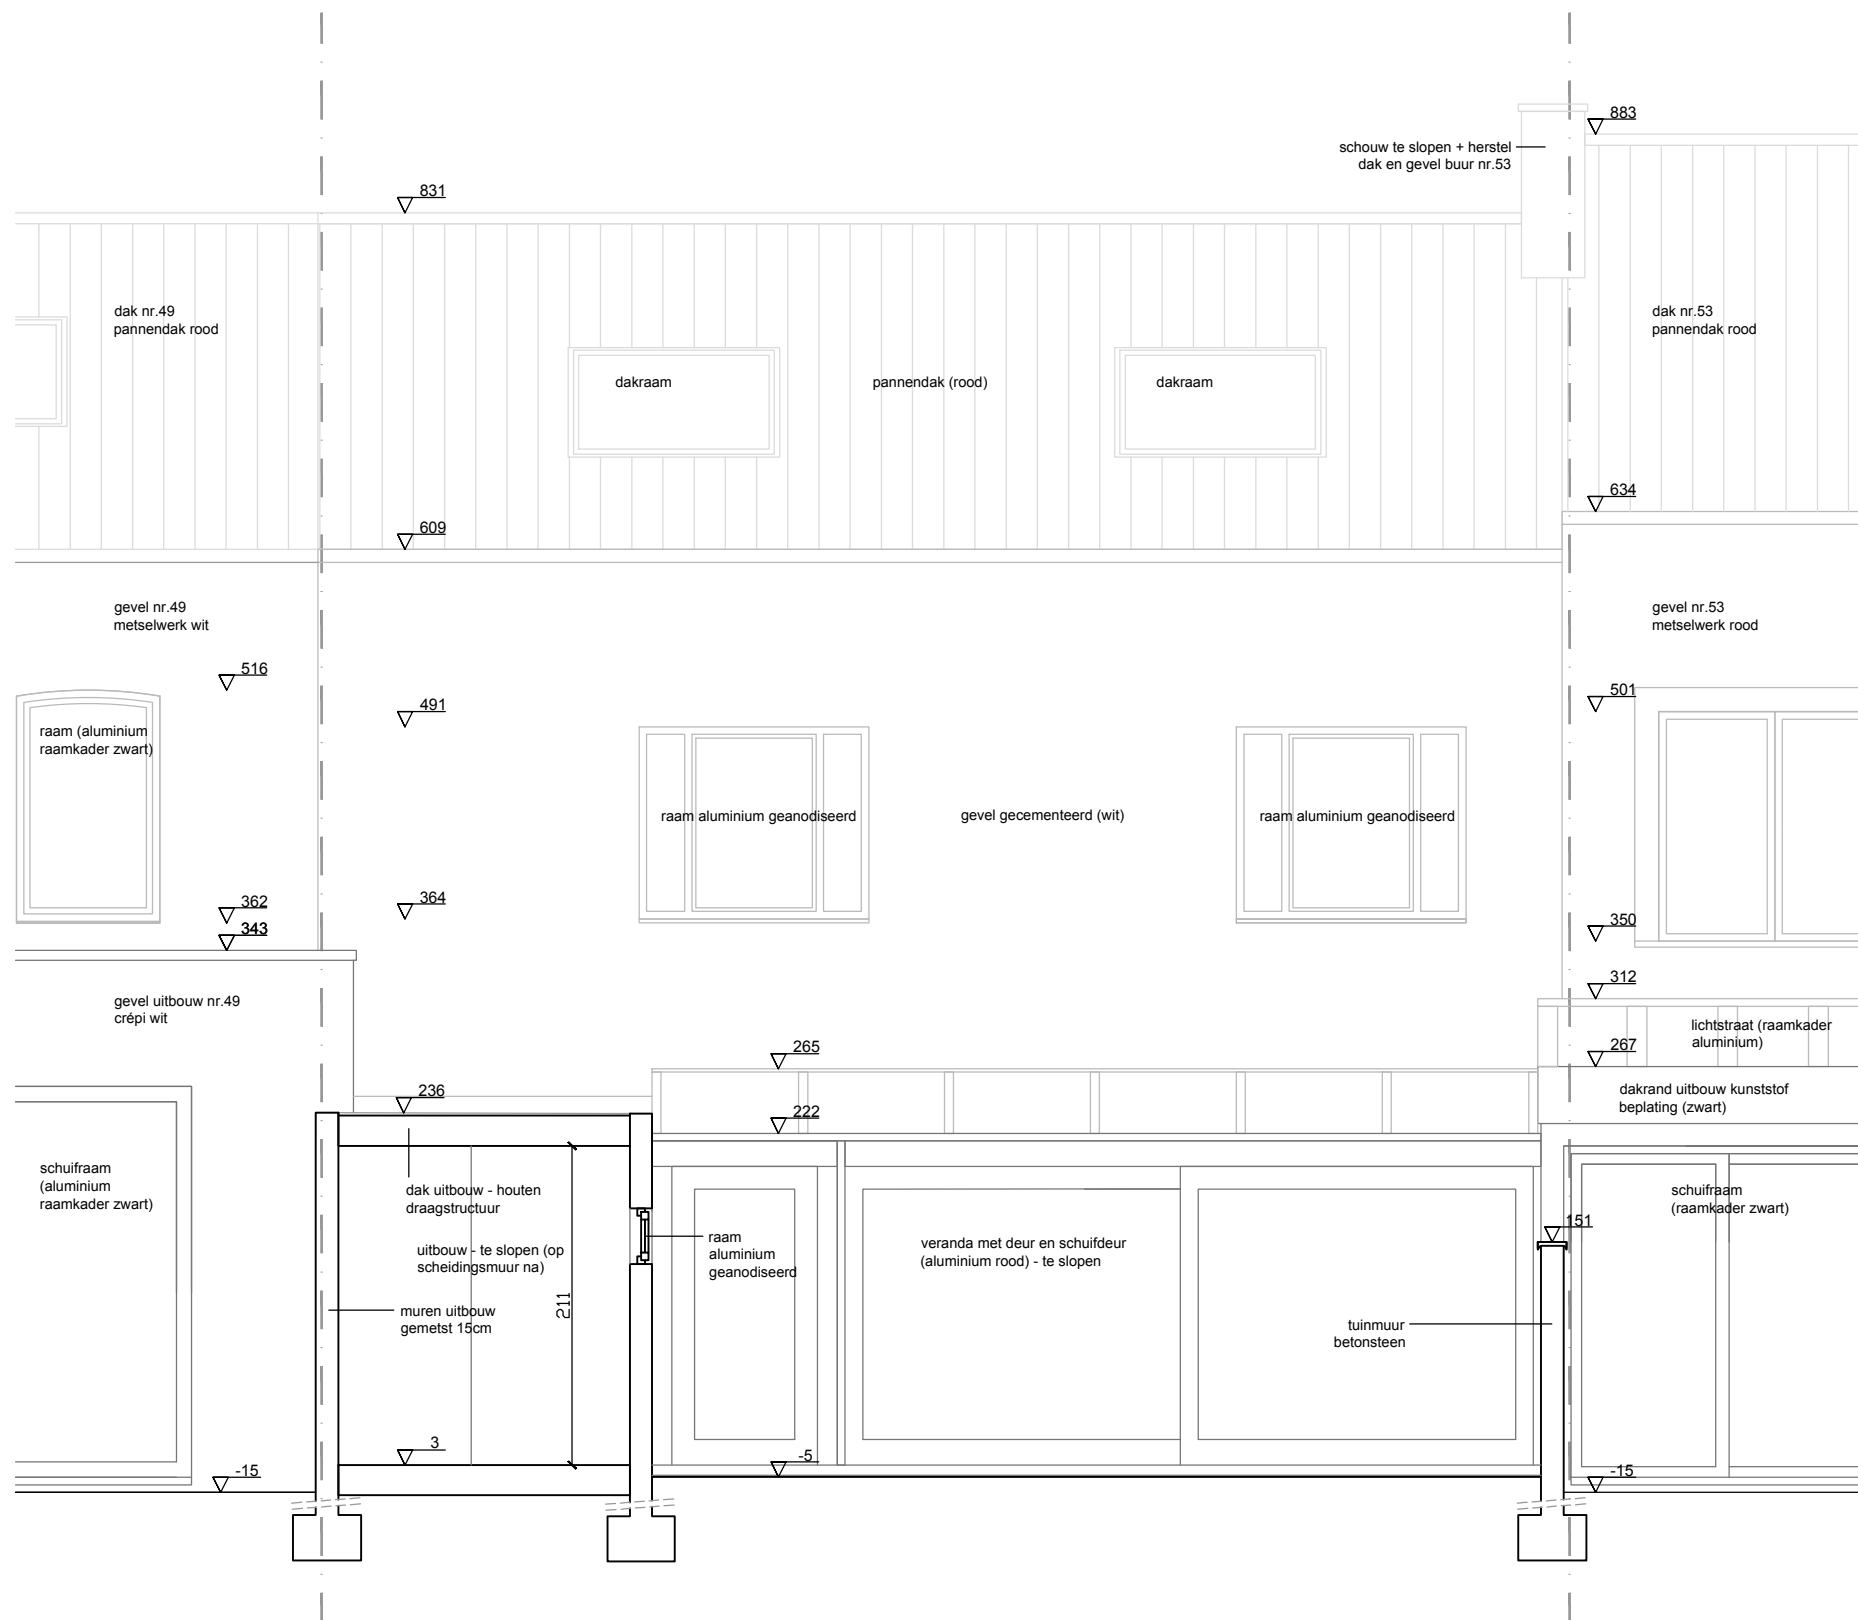

Project	Korhoenstraat 51
Titel	BT_Snede B-B'
Schaal	1:50
Tekeningnummer	BA_KOR_S_B_SB02_snede B-B'