


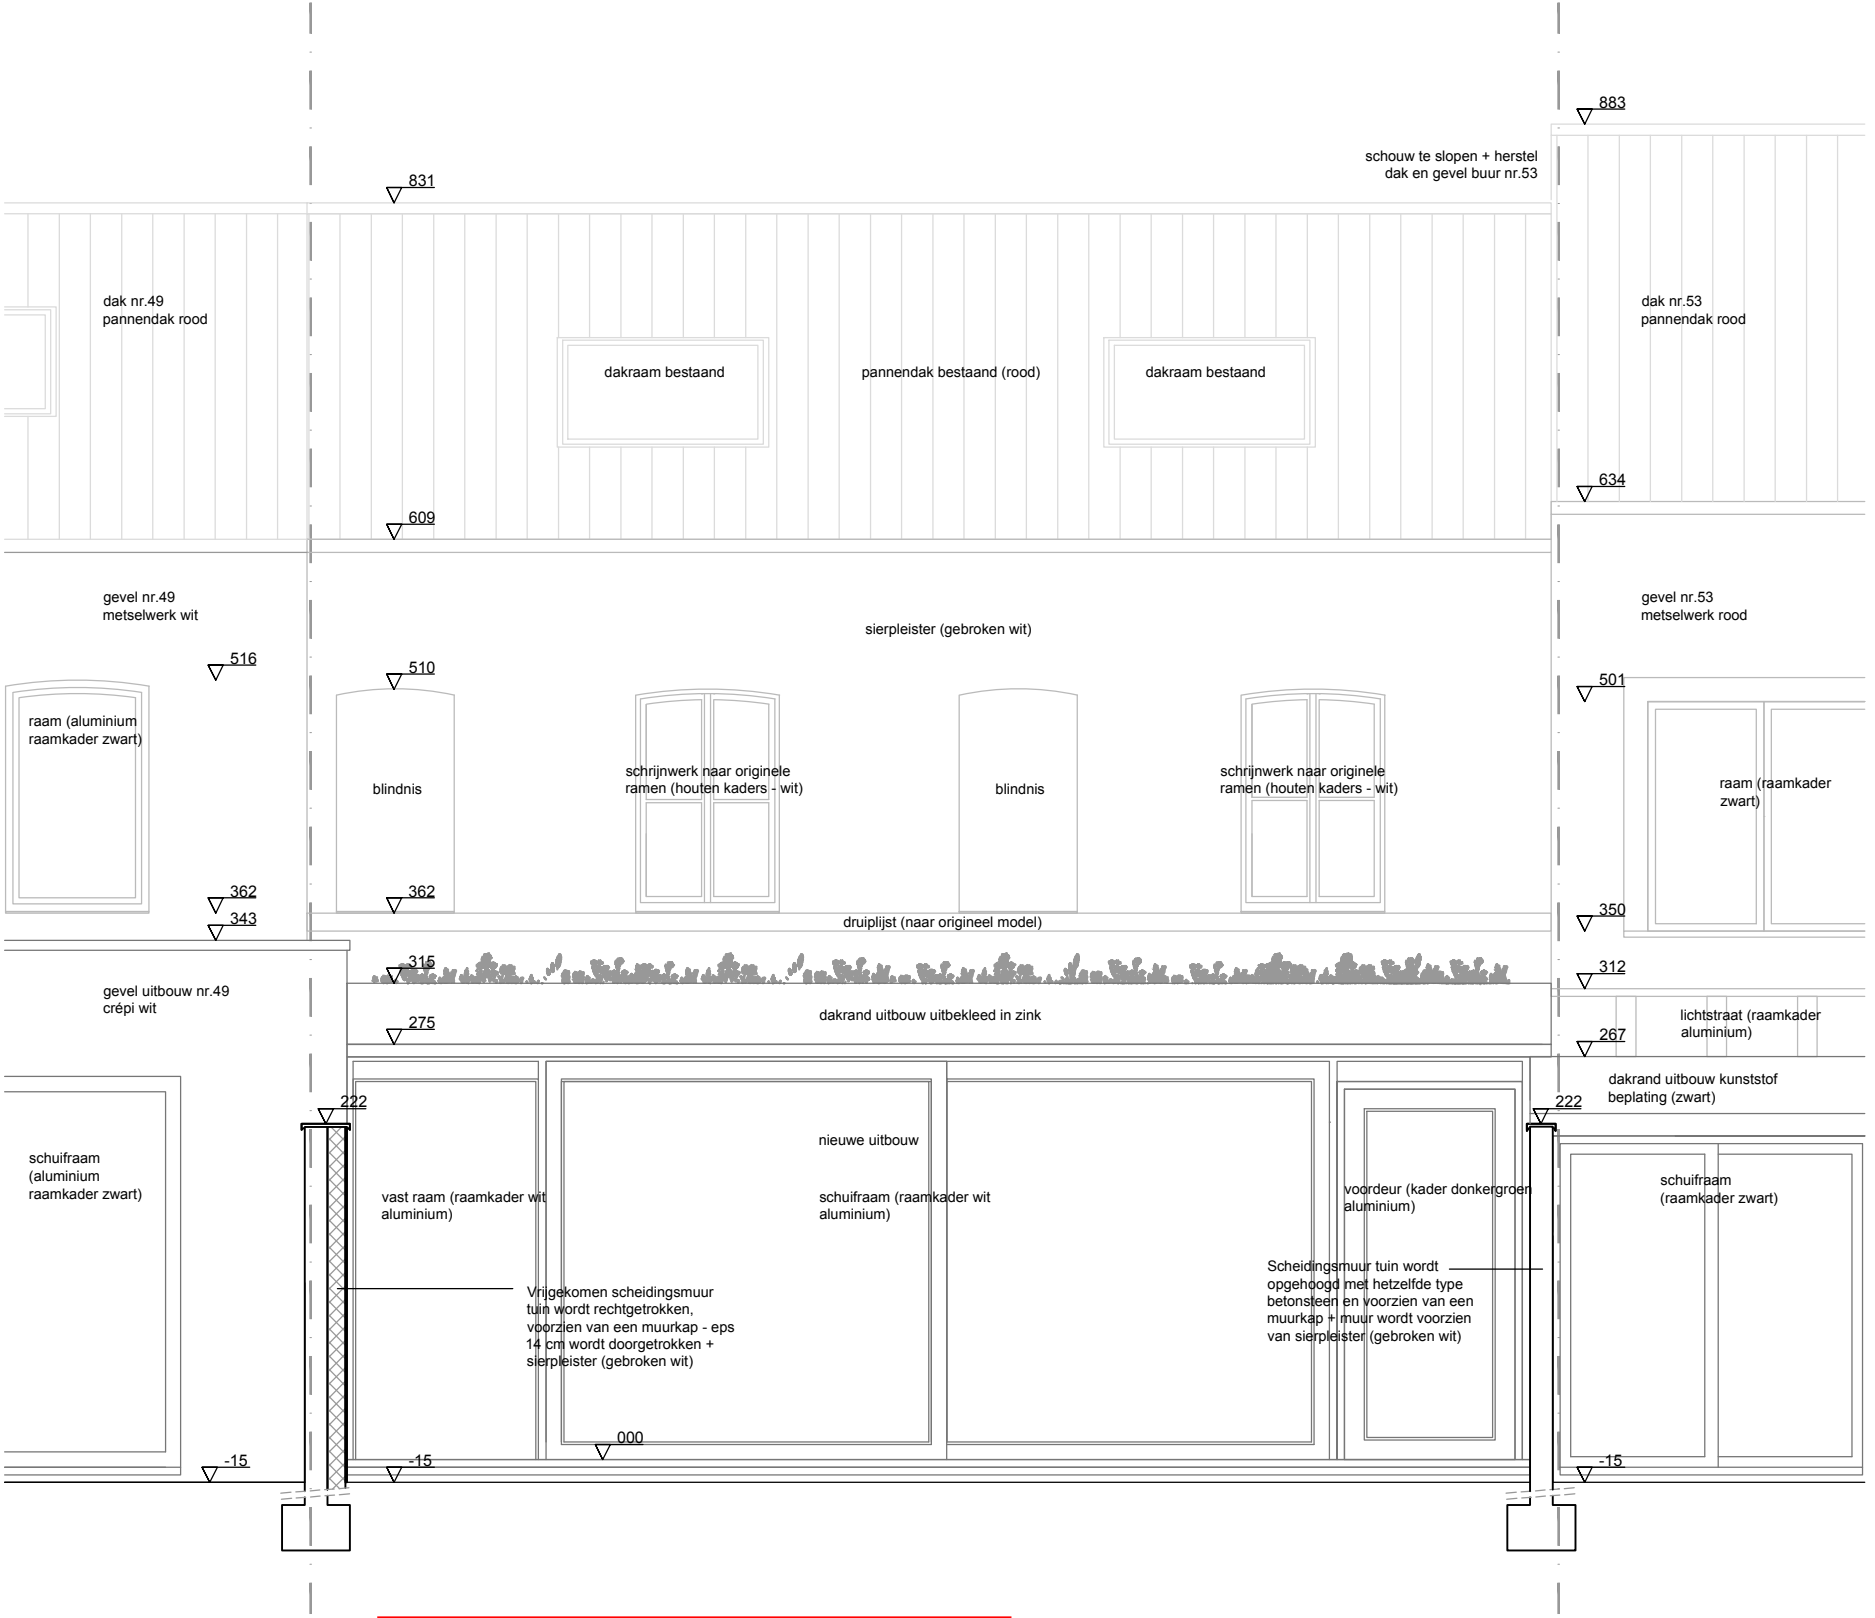

**ZIE BIJZONDERE
VOORWAARDE(N)**

Project	Korhoenstraat 51
Titel	NT_Snede B-B'
Schaal	1:50
Tekeningnummer	BA_KOR_S_N_SN02_snede B-B'