


ZIE BIJZONDERE
VOORWAARDE(N)

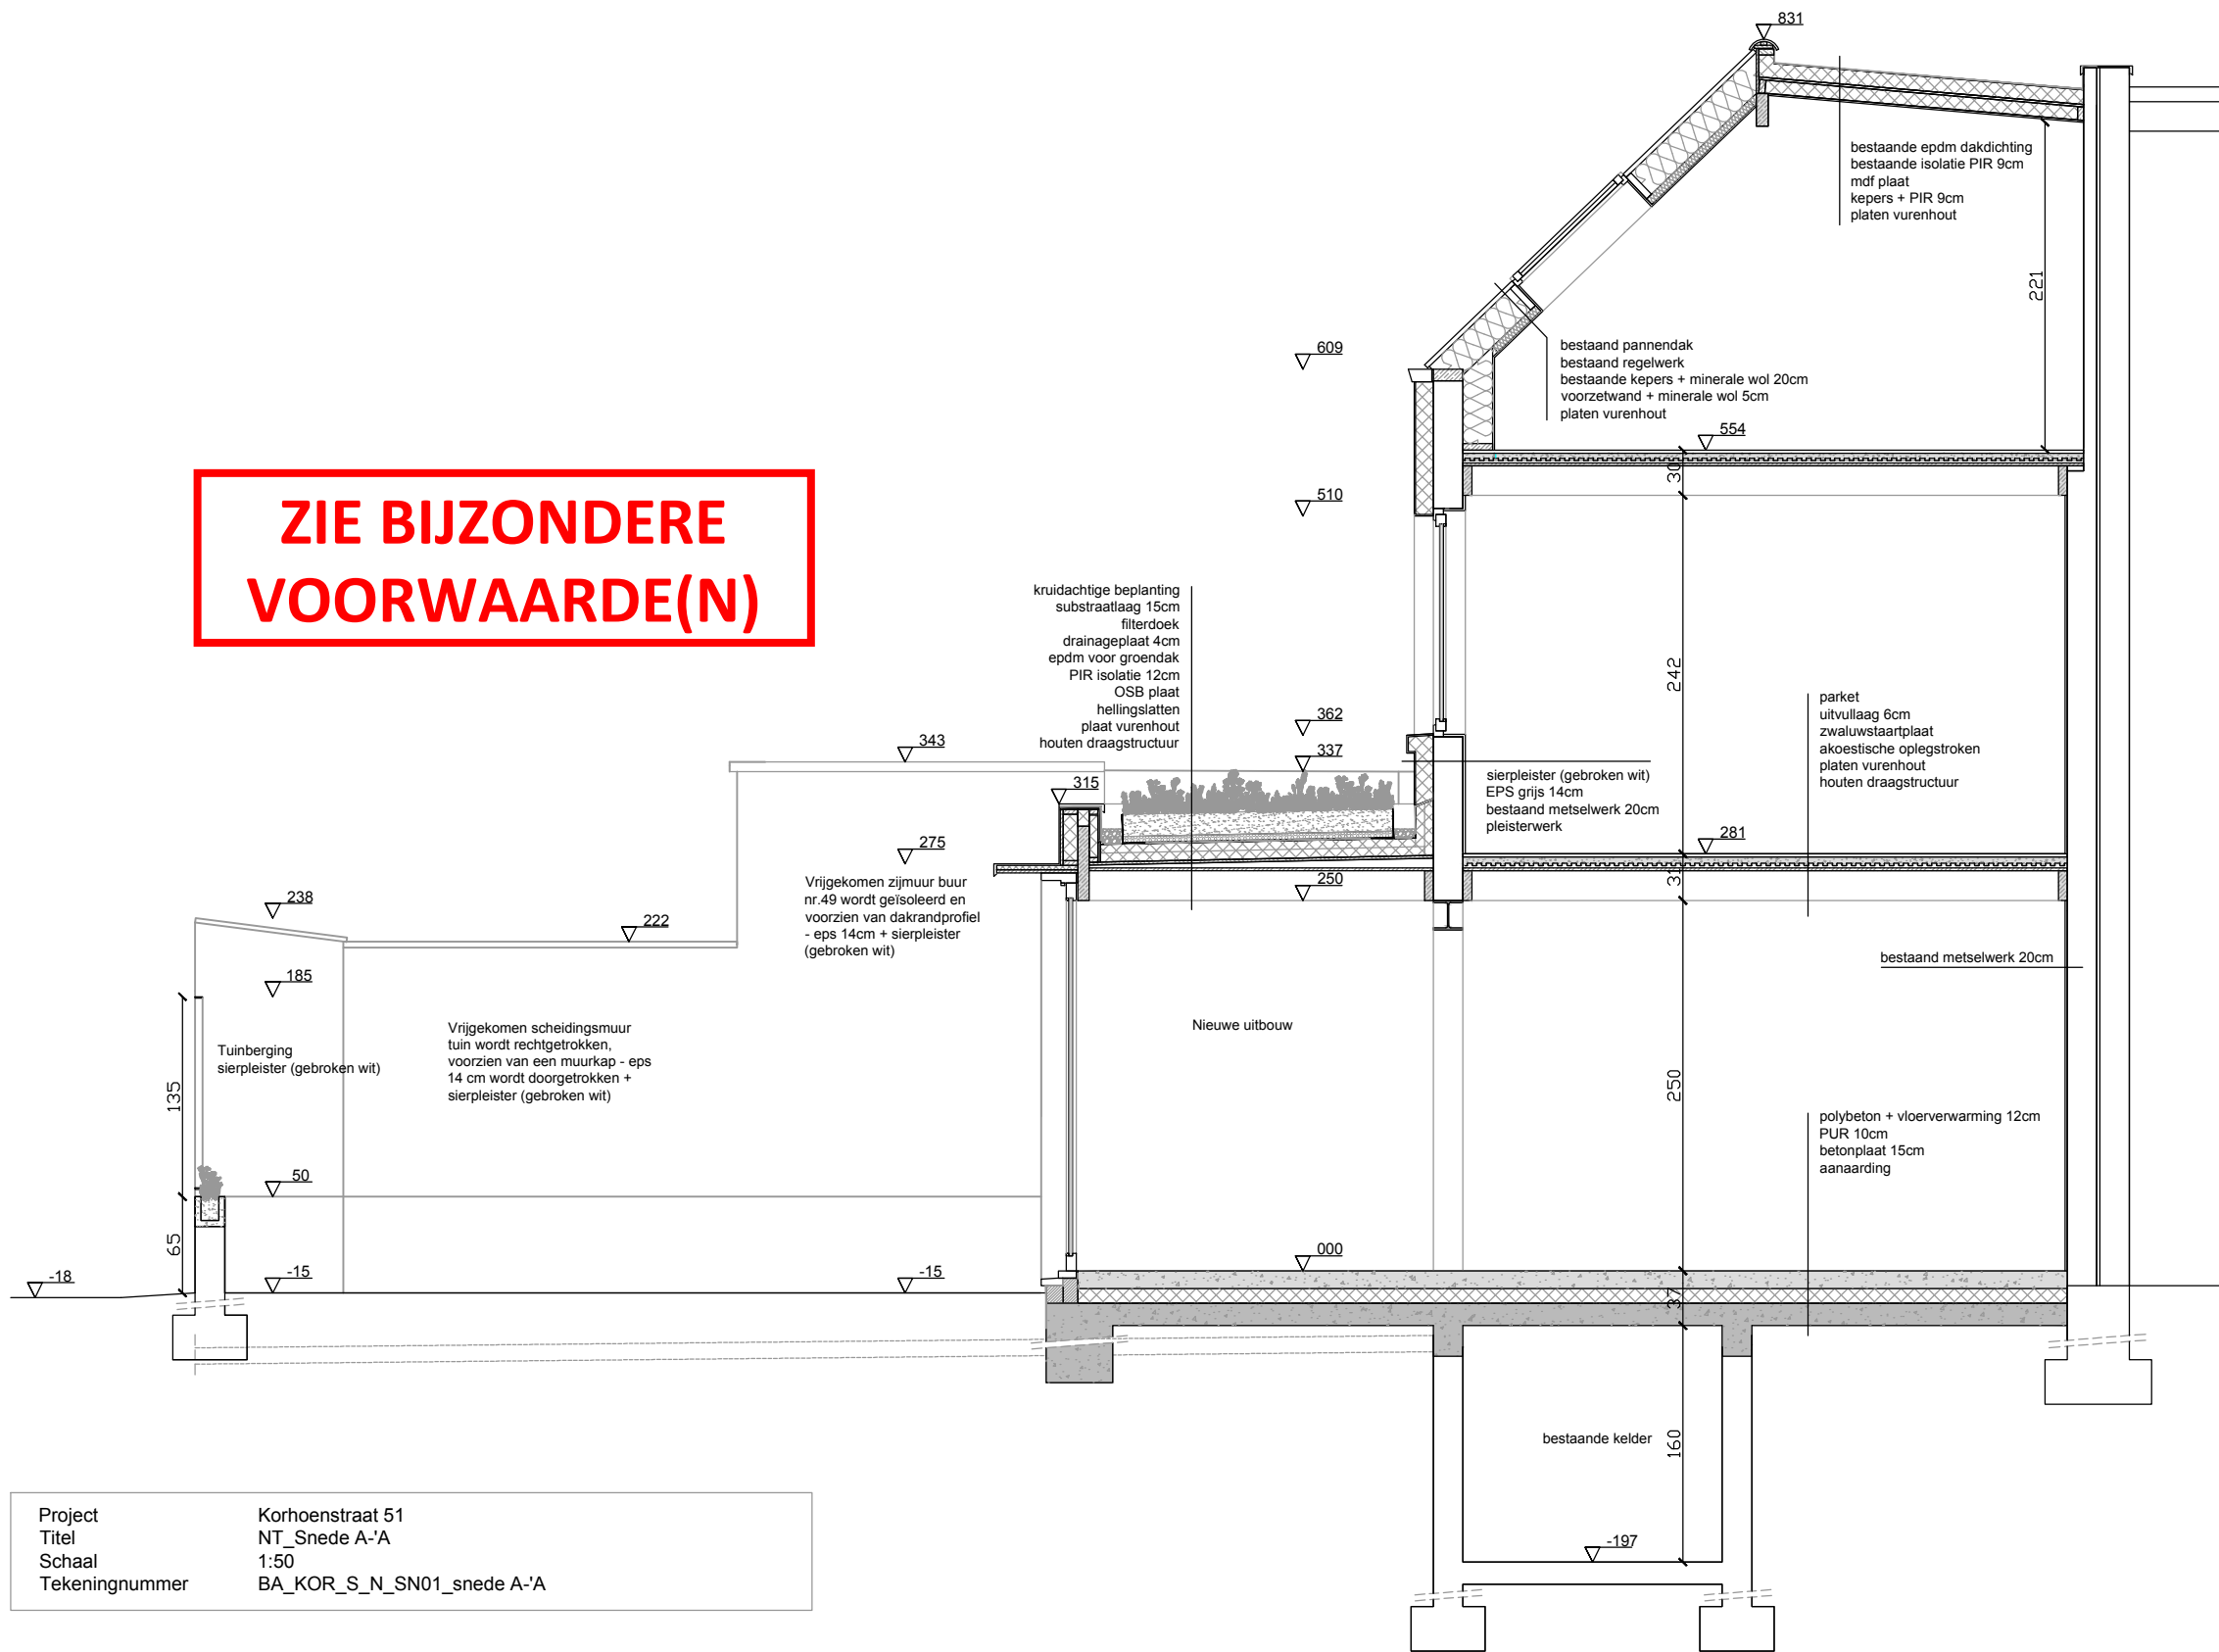

Project	Korhoenstraat 51
Titel	NT_Snede A-A
Schaal	1:50
Tekeningnummer	BA_KOR_S_N_SN01_snede A-A