


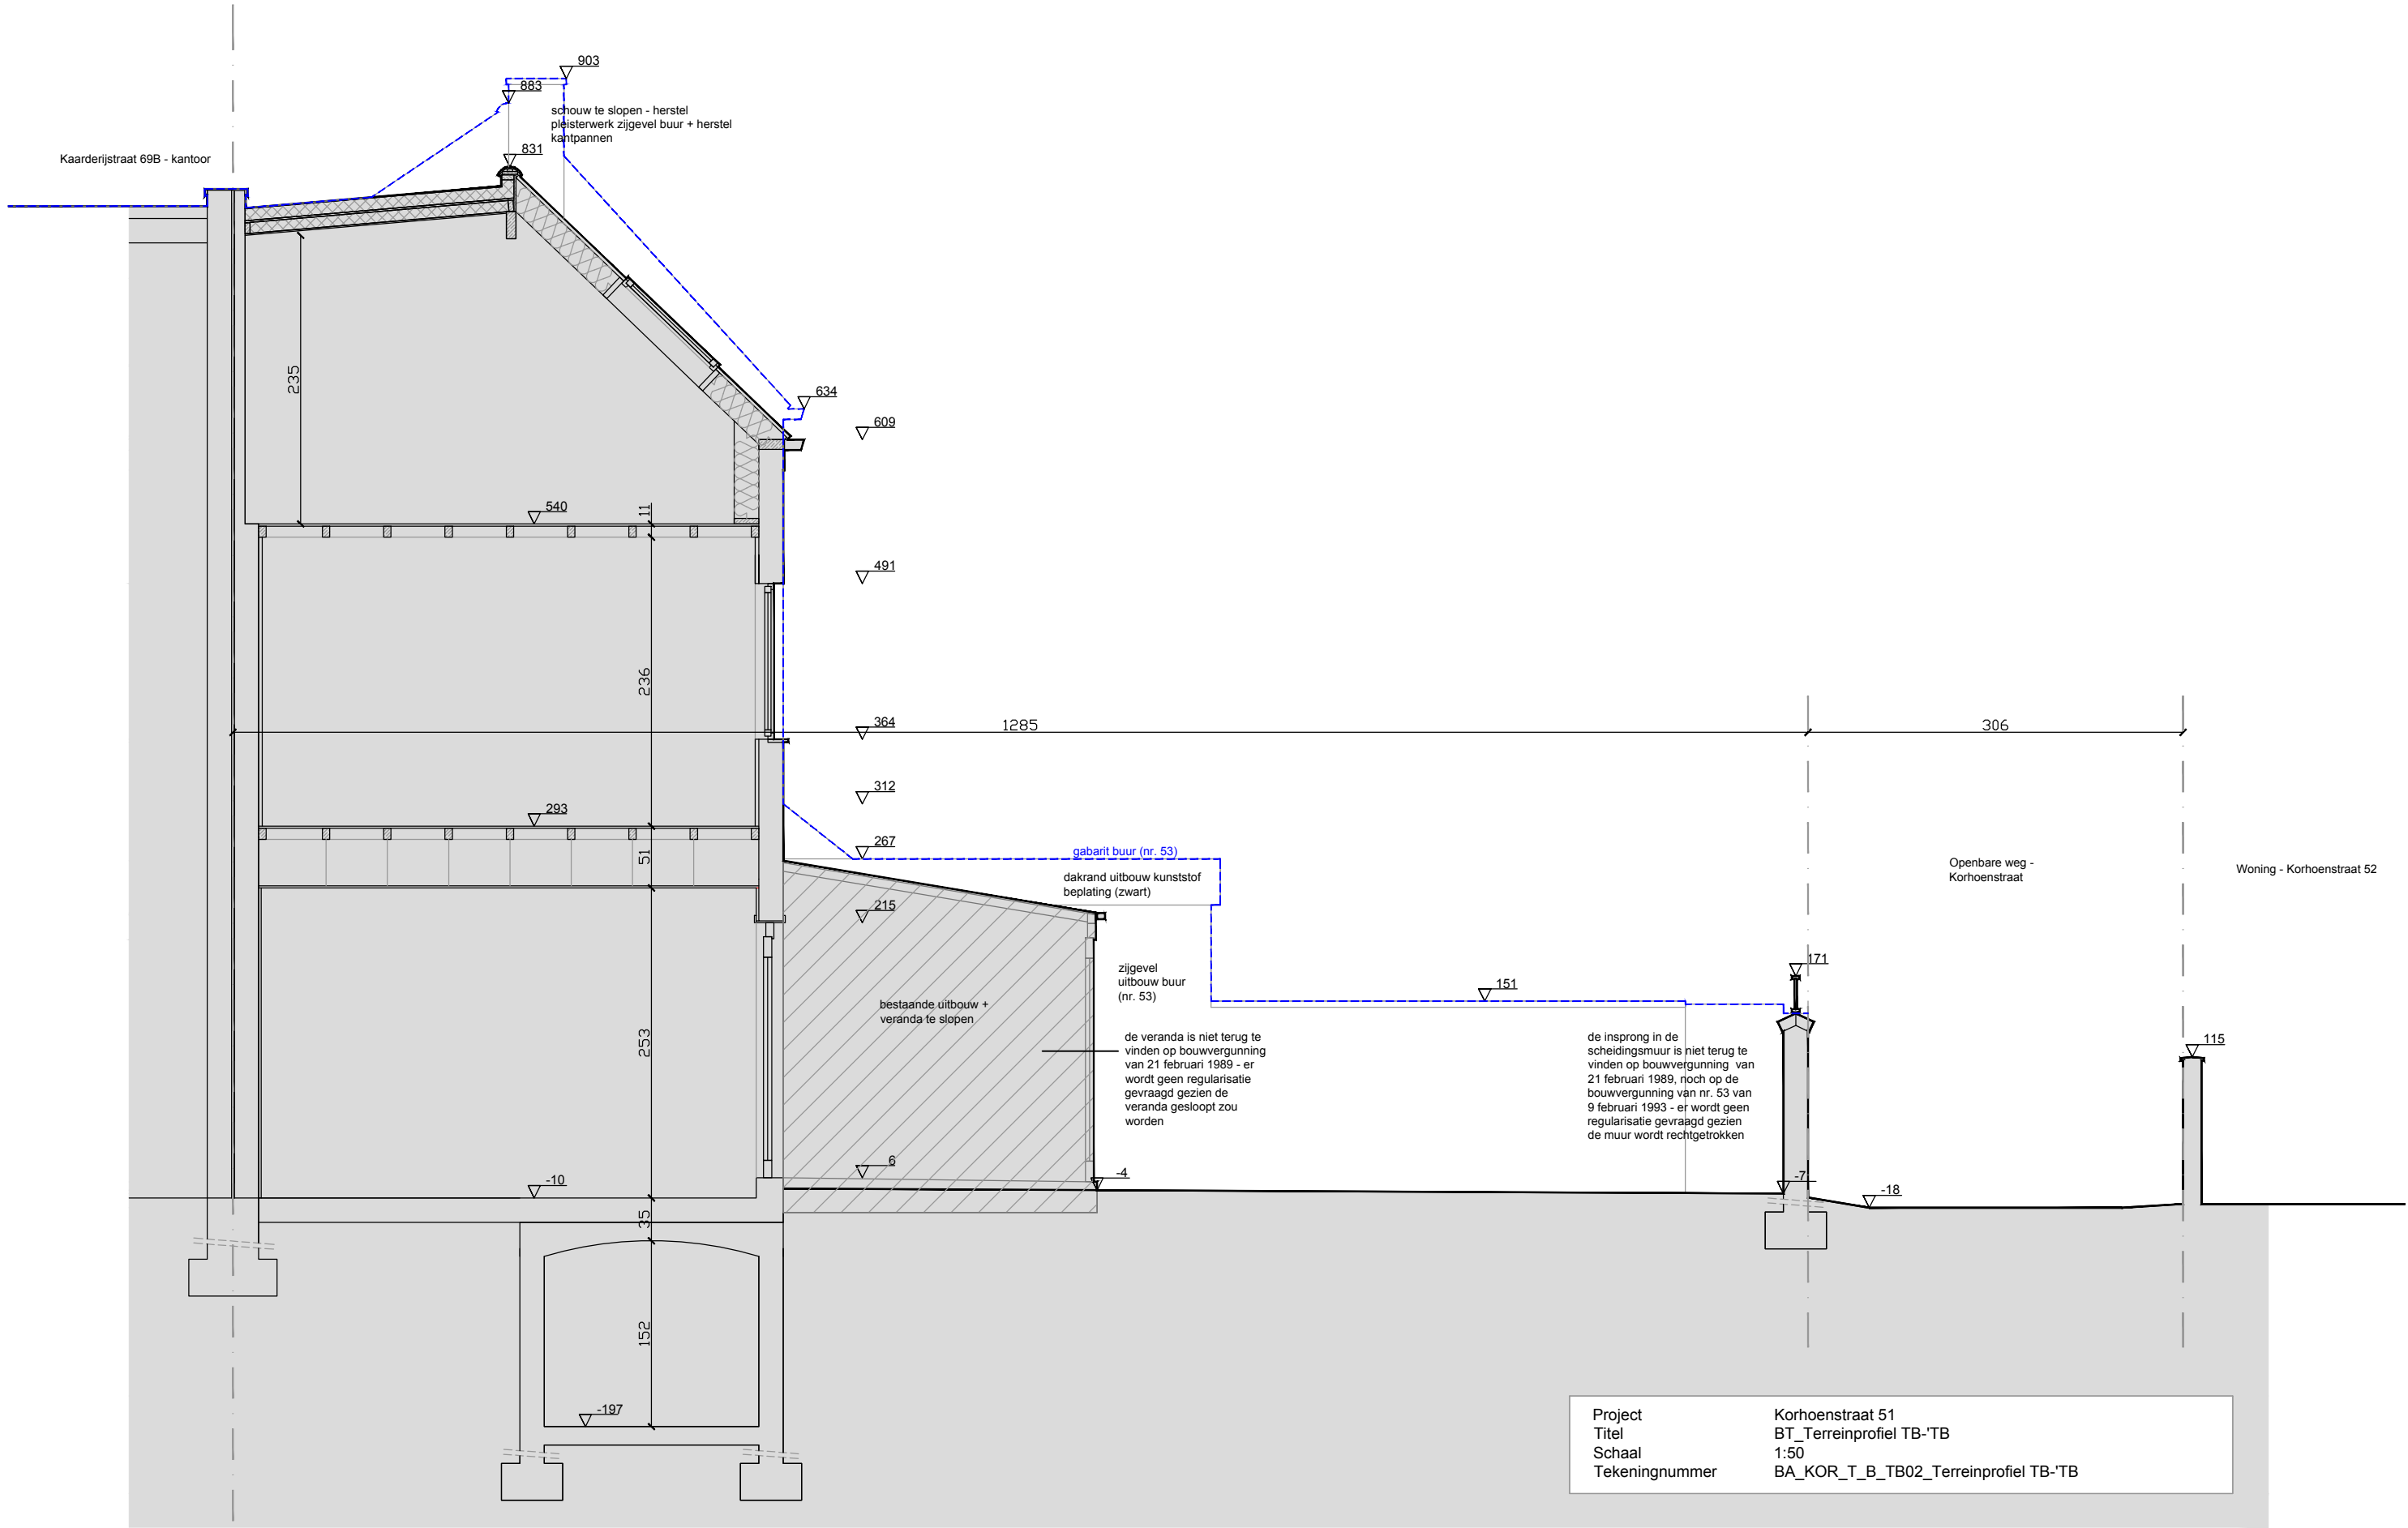

Project	Korhoenstraat 51
Titel	BT_Terreinprofiel TB-'TB
Schaal	1:50
Tekeningnummer	BA_KOR_T_B_TB02_Terreinprofiel TB-'TB