


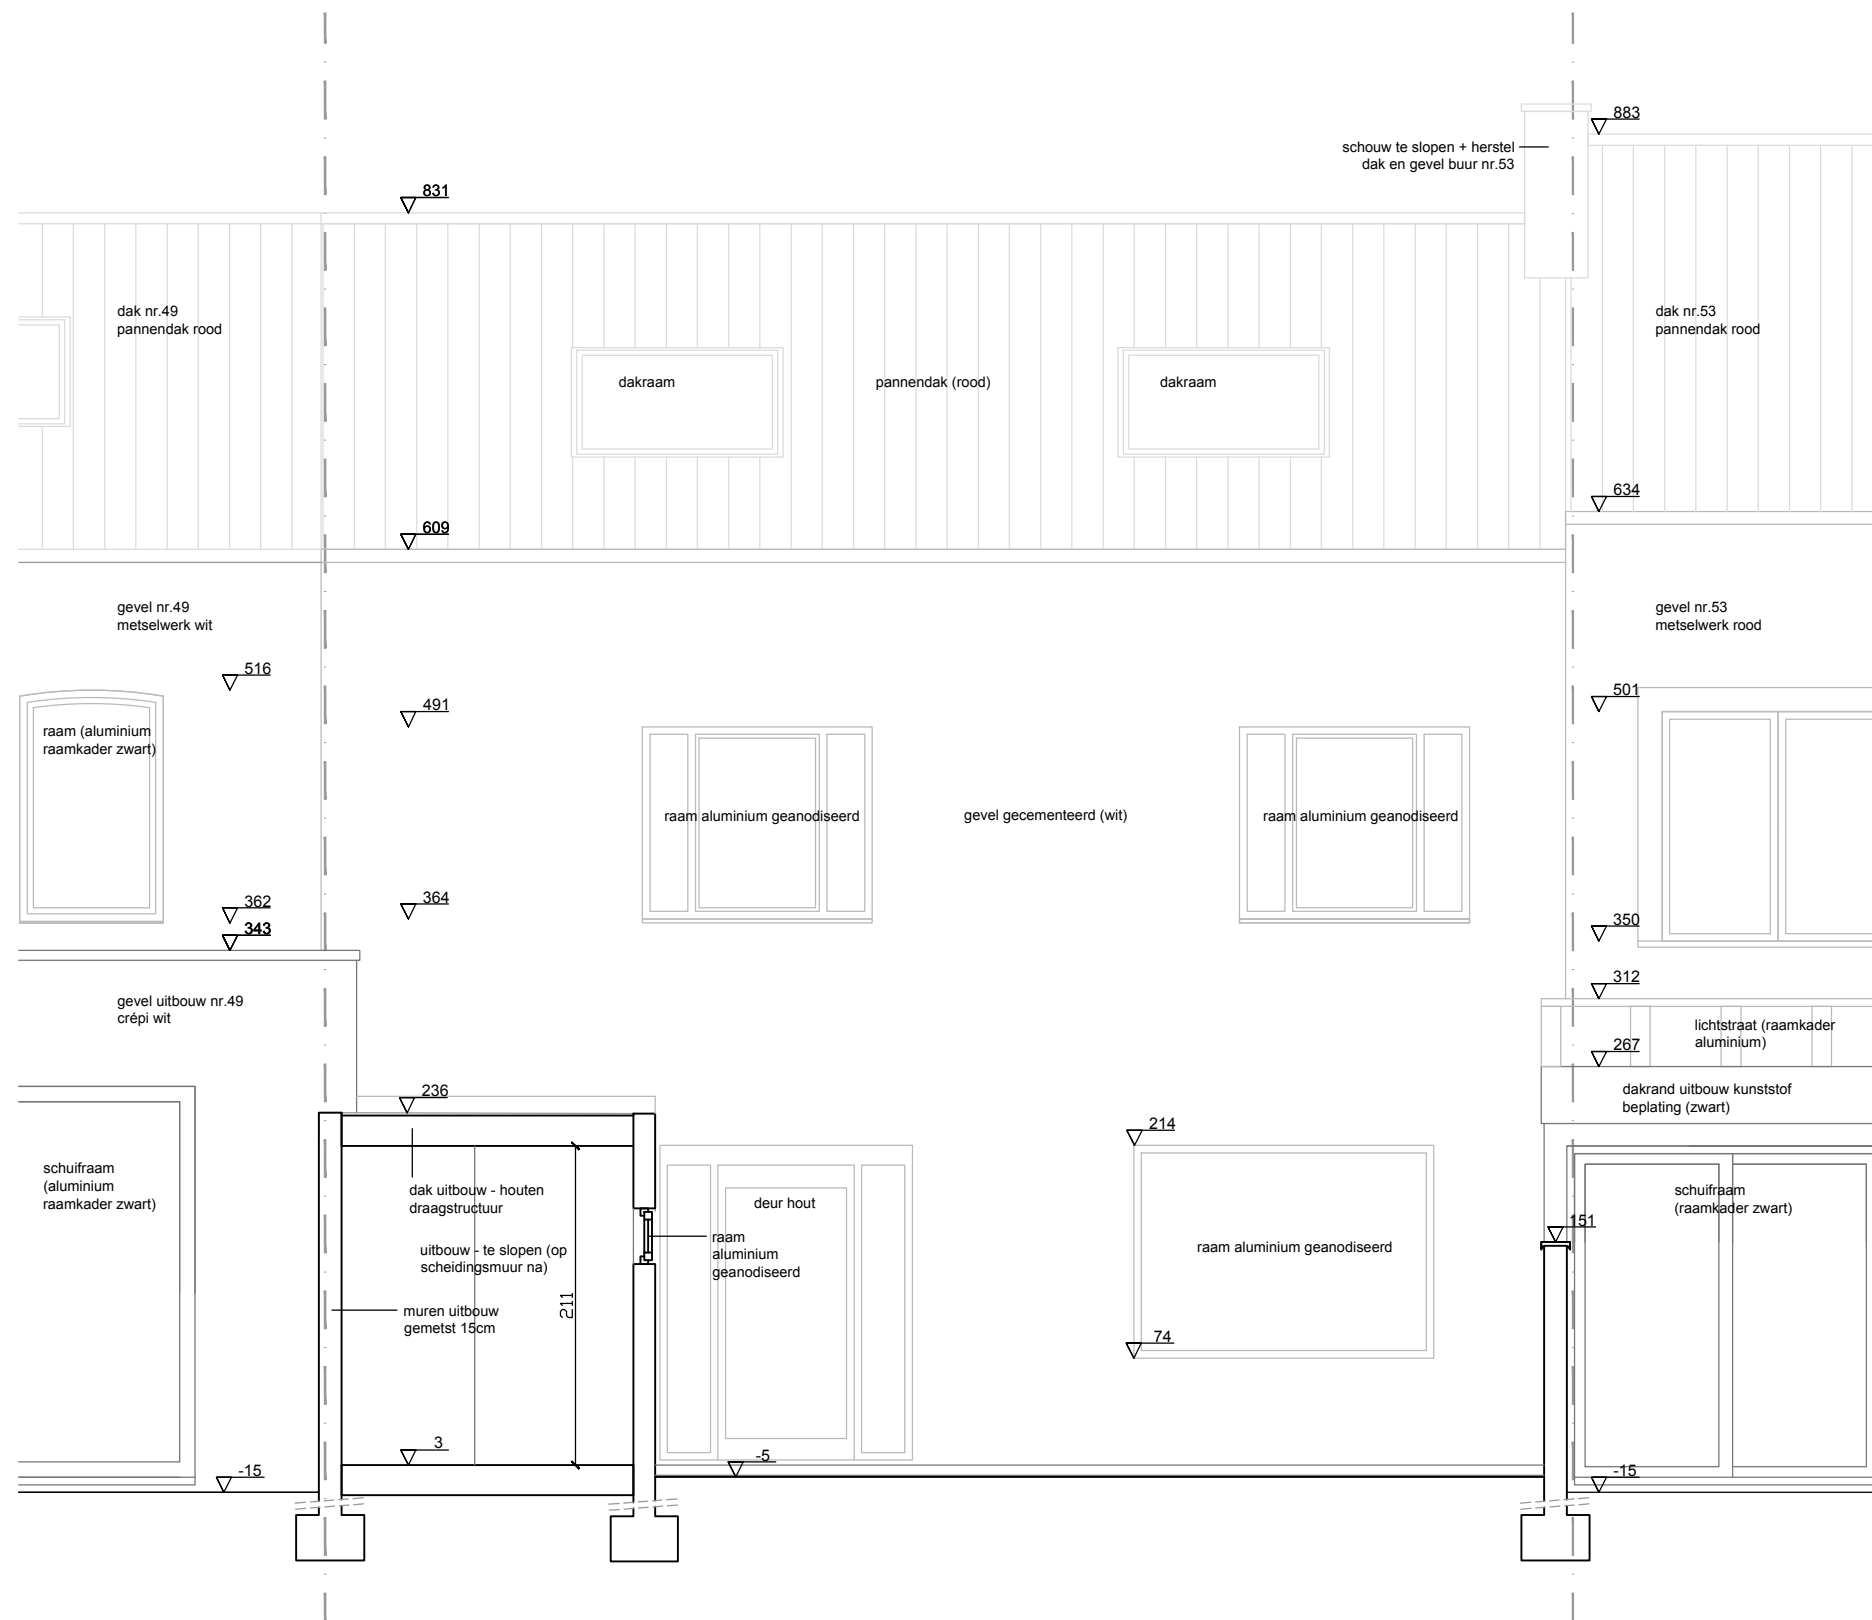

Project	Korhoenstraat 51
Titel	VT_Snede B-B'
Schaal	1:50
Tekeningnummer	BA_KOR_S_V_SV02_snede B-B'