


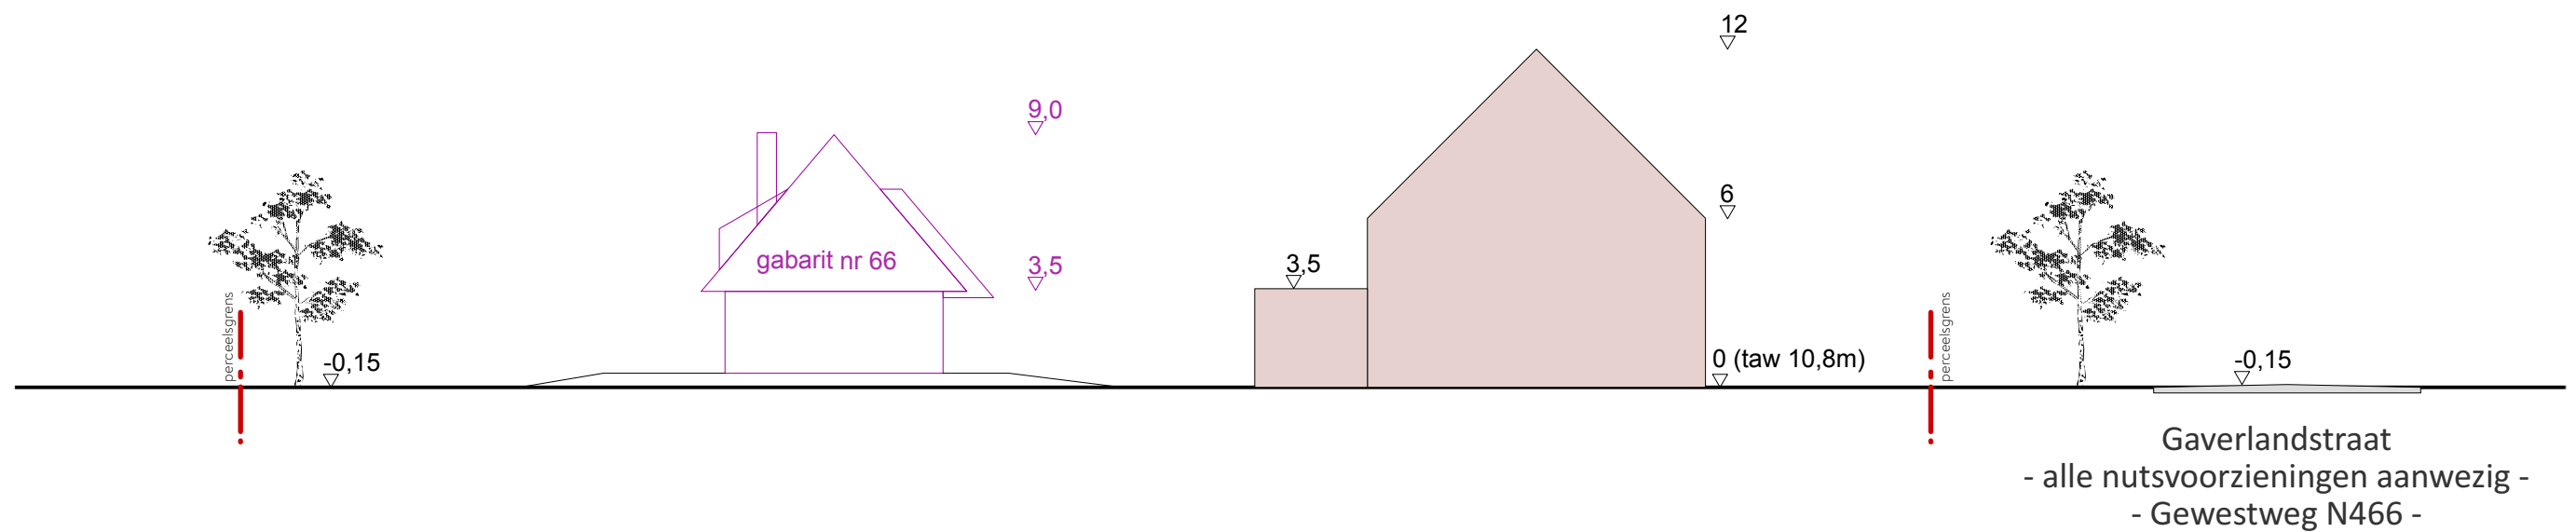

Verkavelingswijziging Lot 24, Drongen

Terreinsnede nieuwe toestand

Verkavelingssaanvraag

Datum

15/5/25

Schaal

1/250