


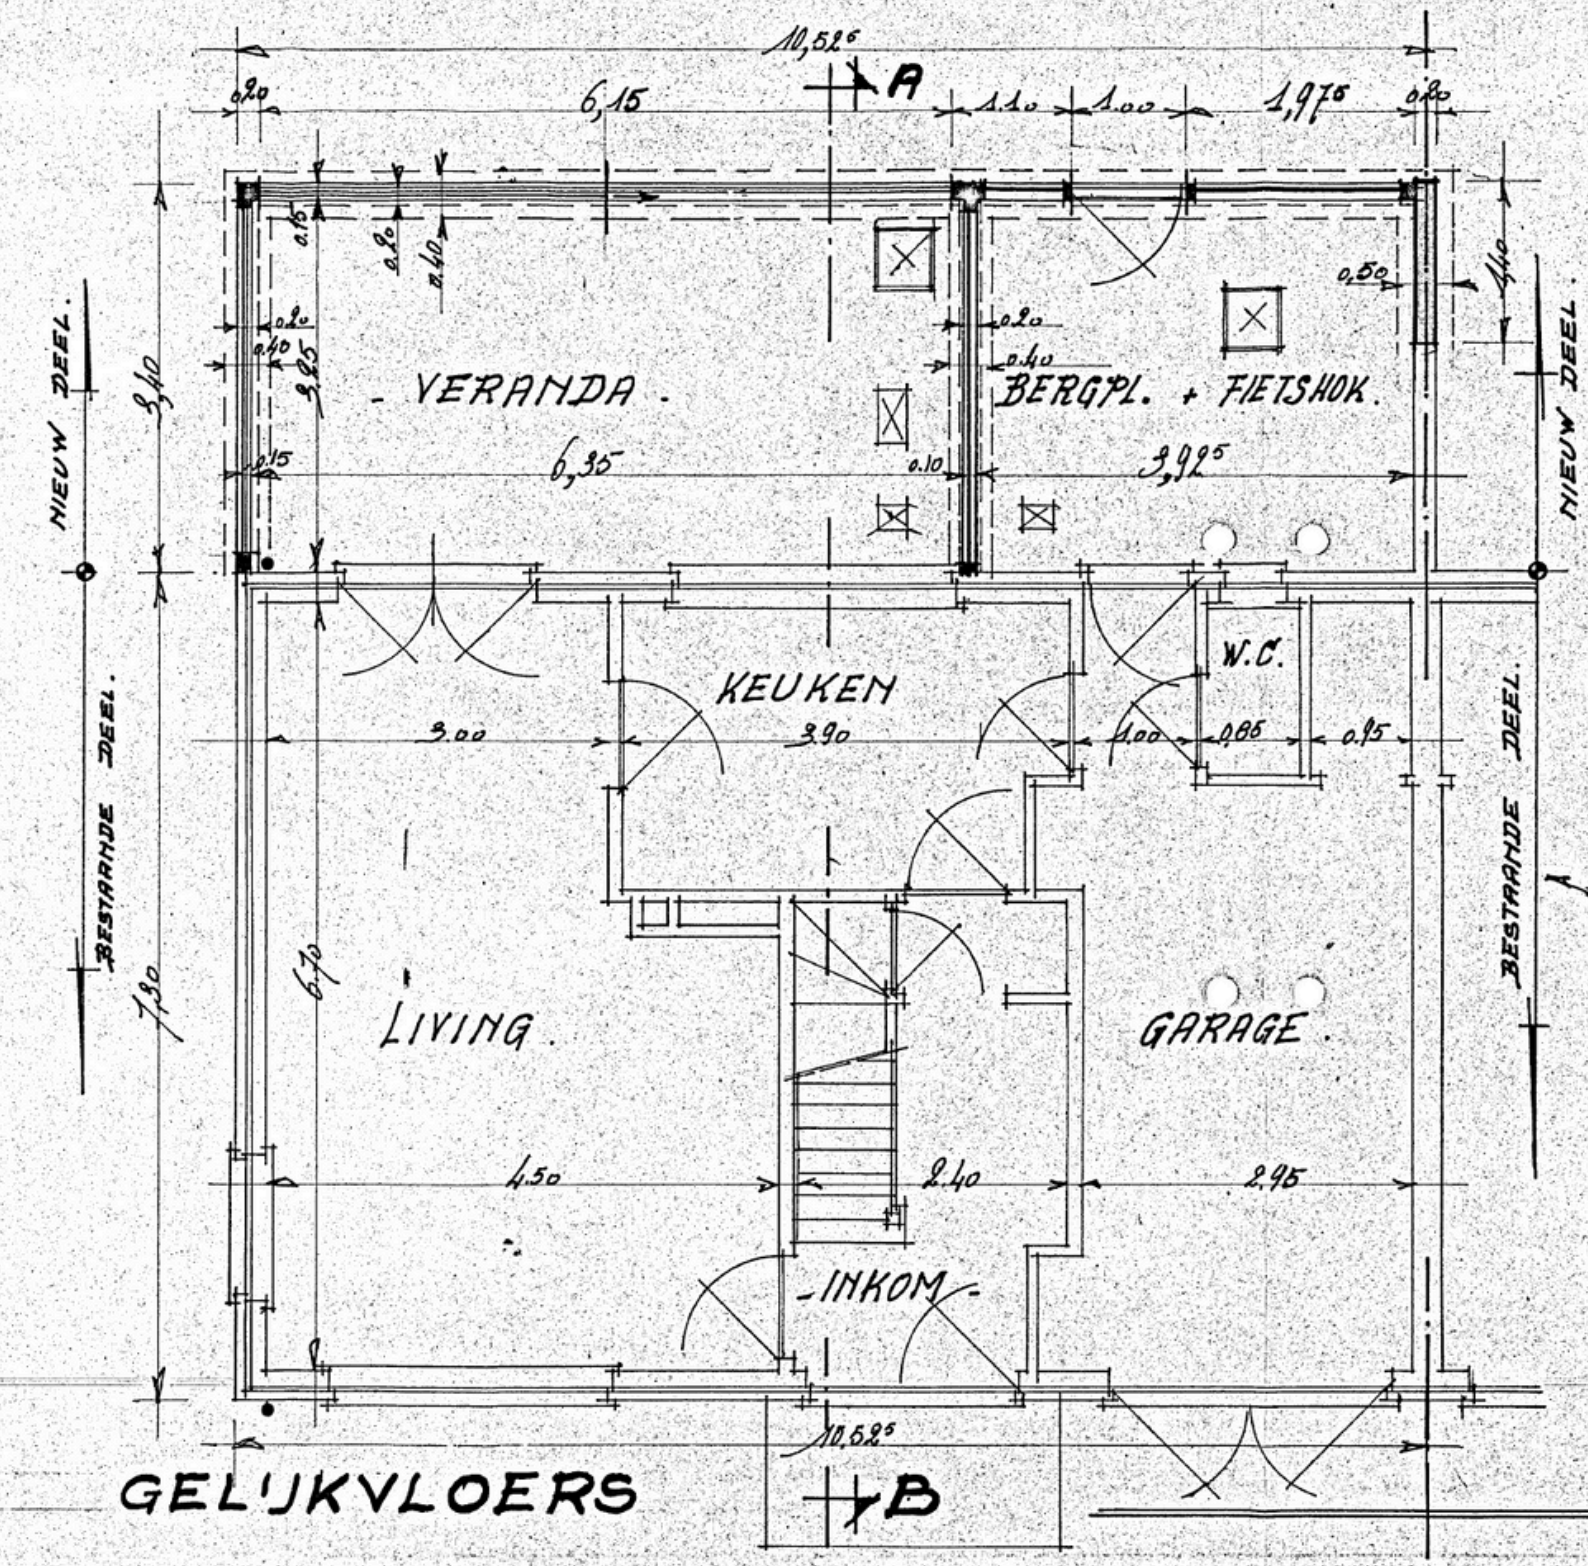

ADRES/KADASTERGEGEVENS: Merendreesesteeweg 4, 9031 Drongen.

SOORT PLAN: Grondplan gelijkvloers

TOESTAND: Bestaand

SCHAAL: 1:500