


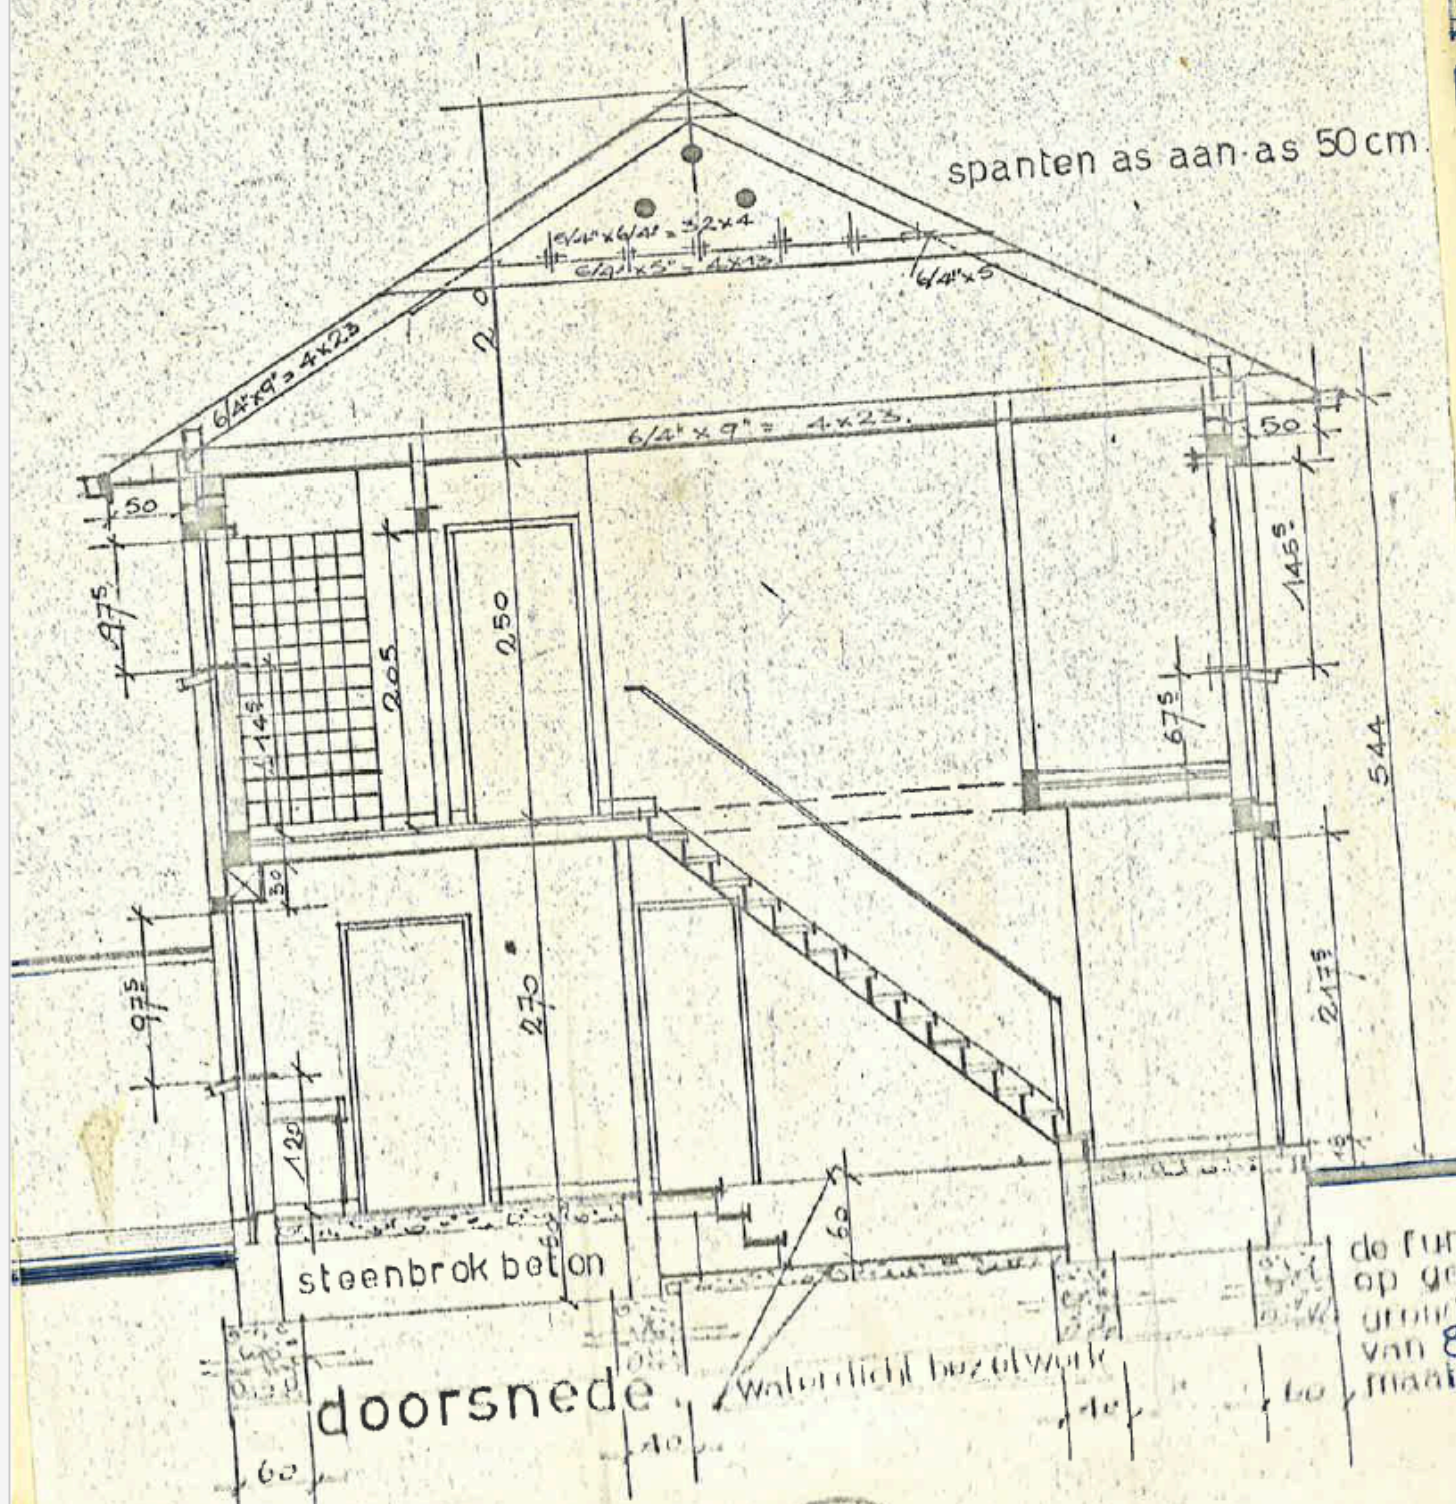

ADRES/KADASTERGEGEVENS: Merendreesesteeweg 4, 9031 Drongen.

SOORT PLAN: Grondplan Doornsnede

TOESTAND: Bestaand

SCHAAL: 1:500