


BESTAANDE TOESTAND

Afbraak

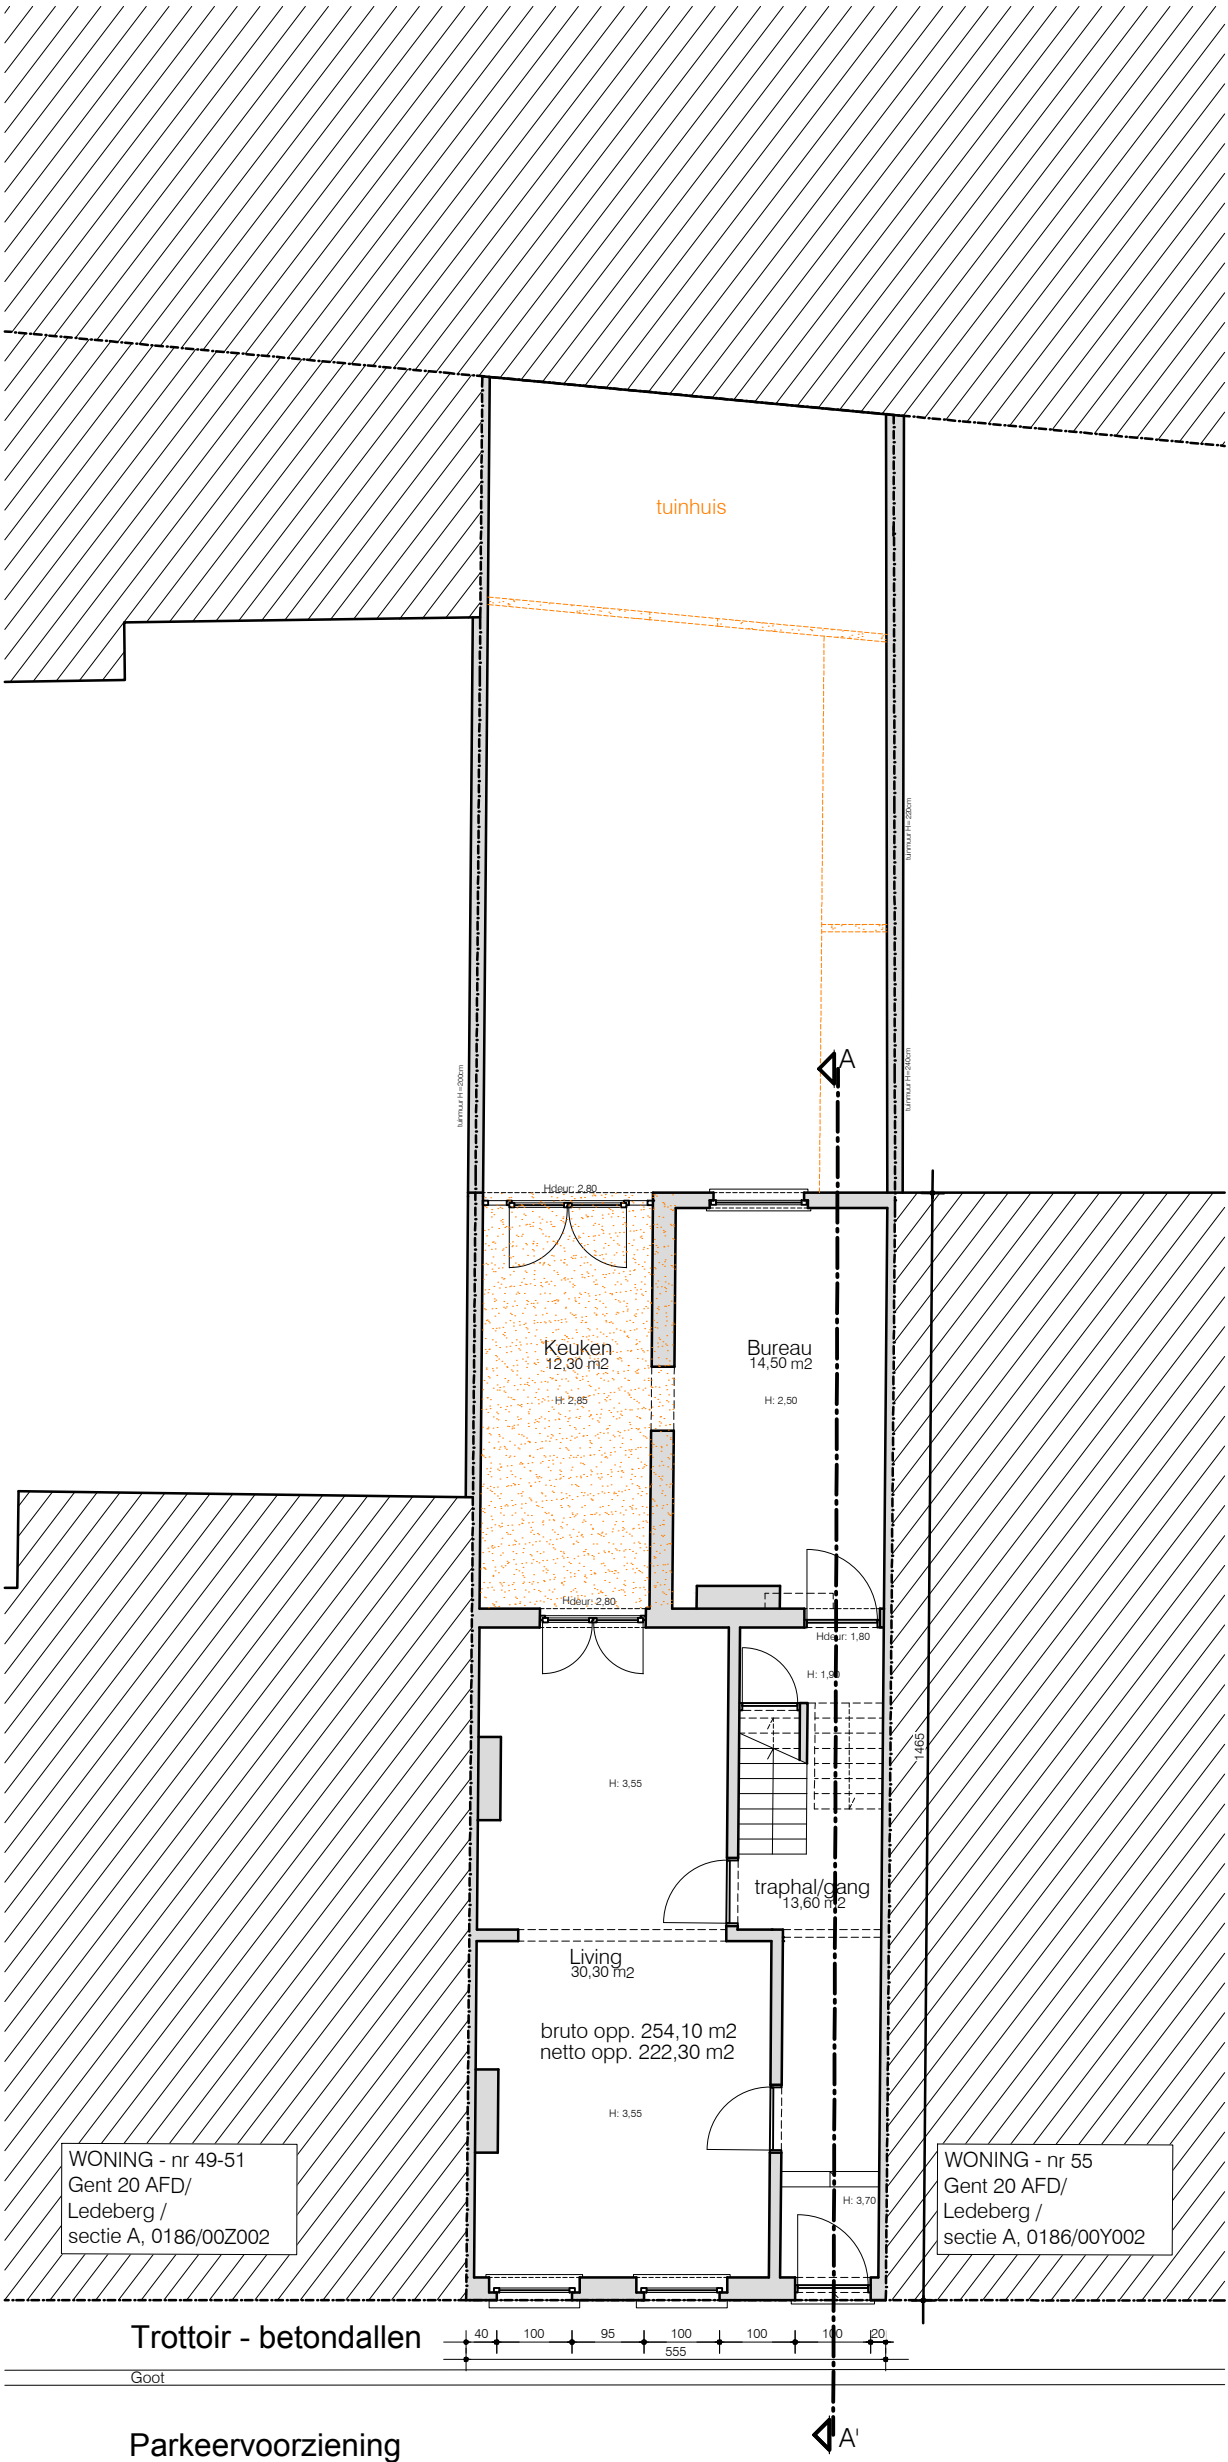

August Van Bockxstaelestraat

Betonklinkers

gelijkvloers
bestaande toestand
alle afmetingen zijn in cm
schaal 1/100

SCHAAL 1/100

