


BESTAANDE TOESTAND

Afbraak

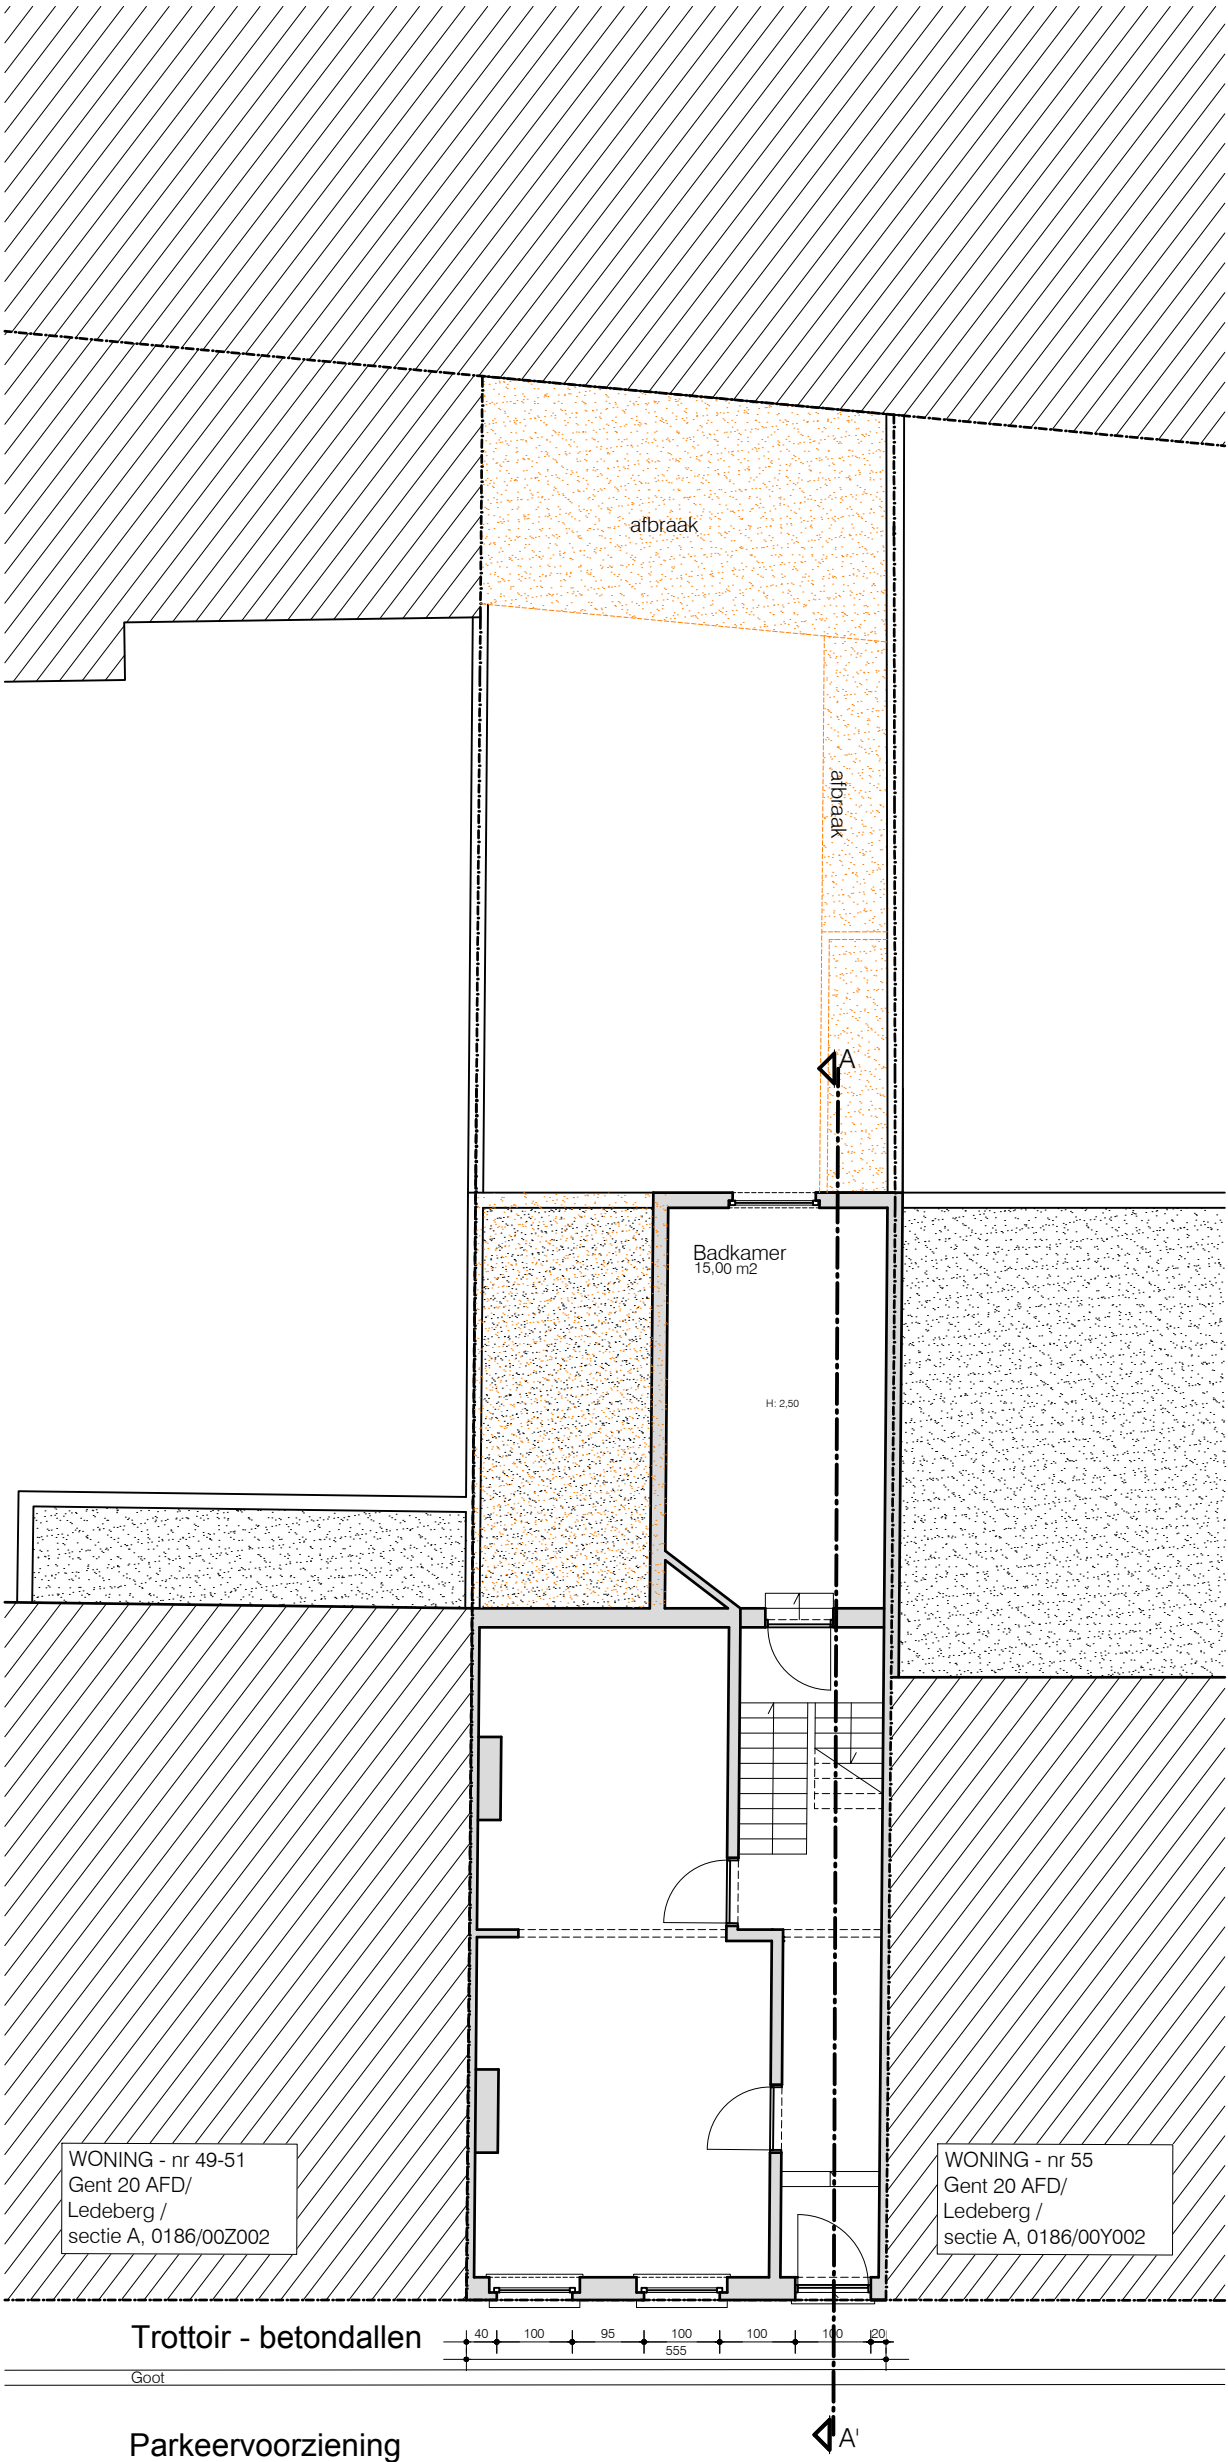

# August Van Bockxstaelestraat

Betonklinkers

tussenverdieping  
bestaande toestand  
alle afmetingen zijn in cm  
schaal 1/100

SCHAAL 1/100

