


ZIE BIJZONDERE
VOORWAARDE(N)

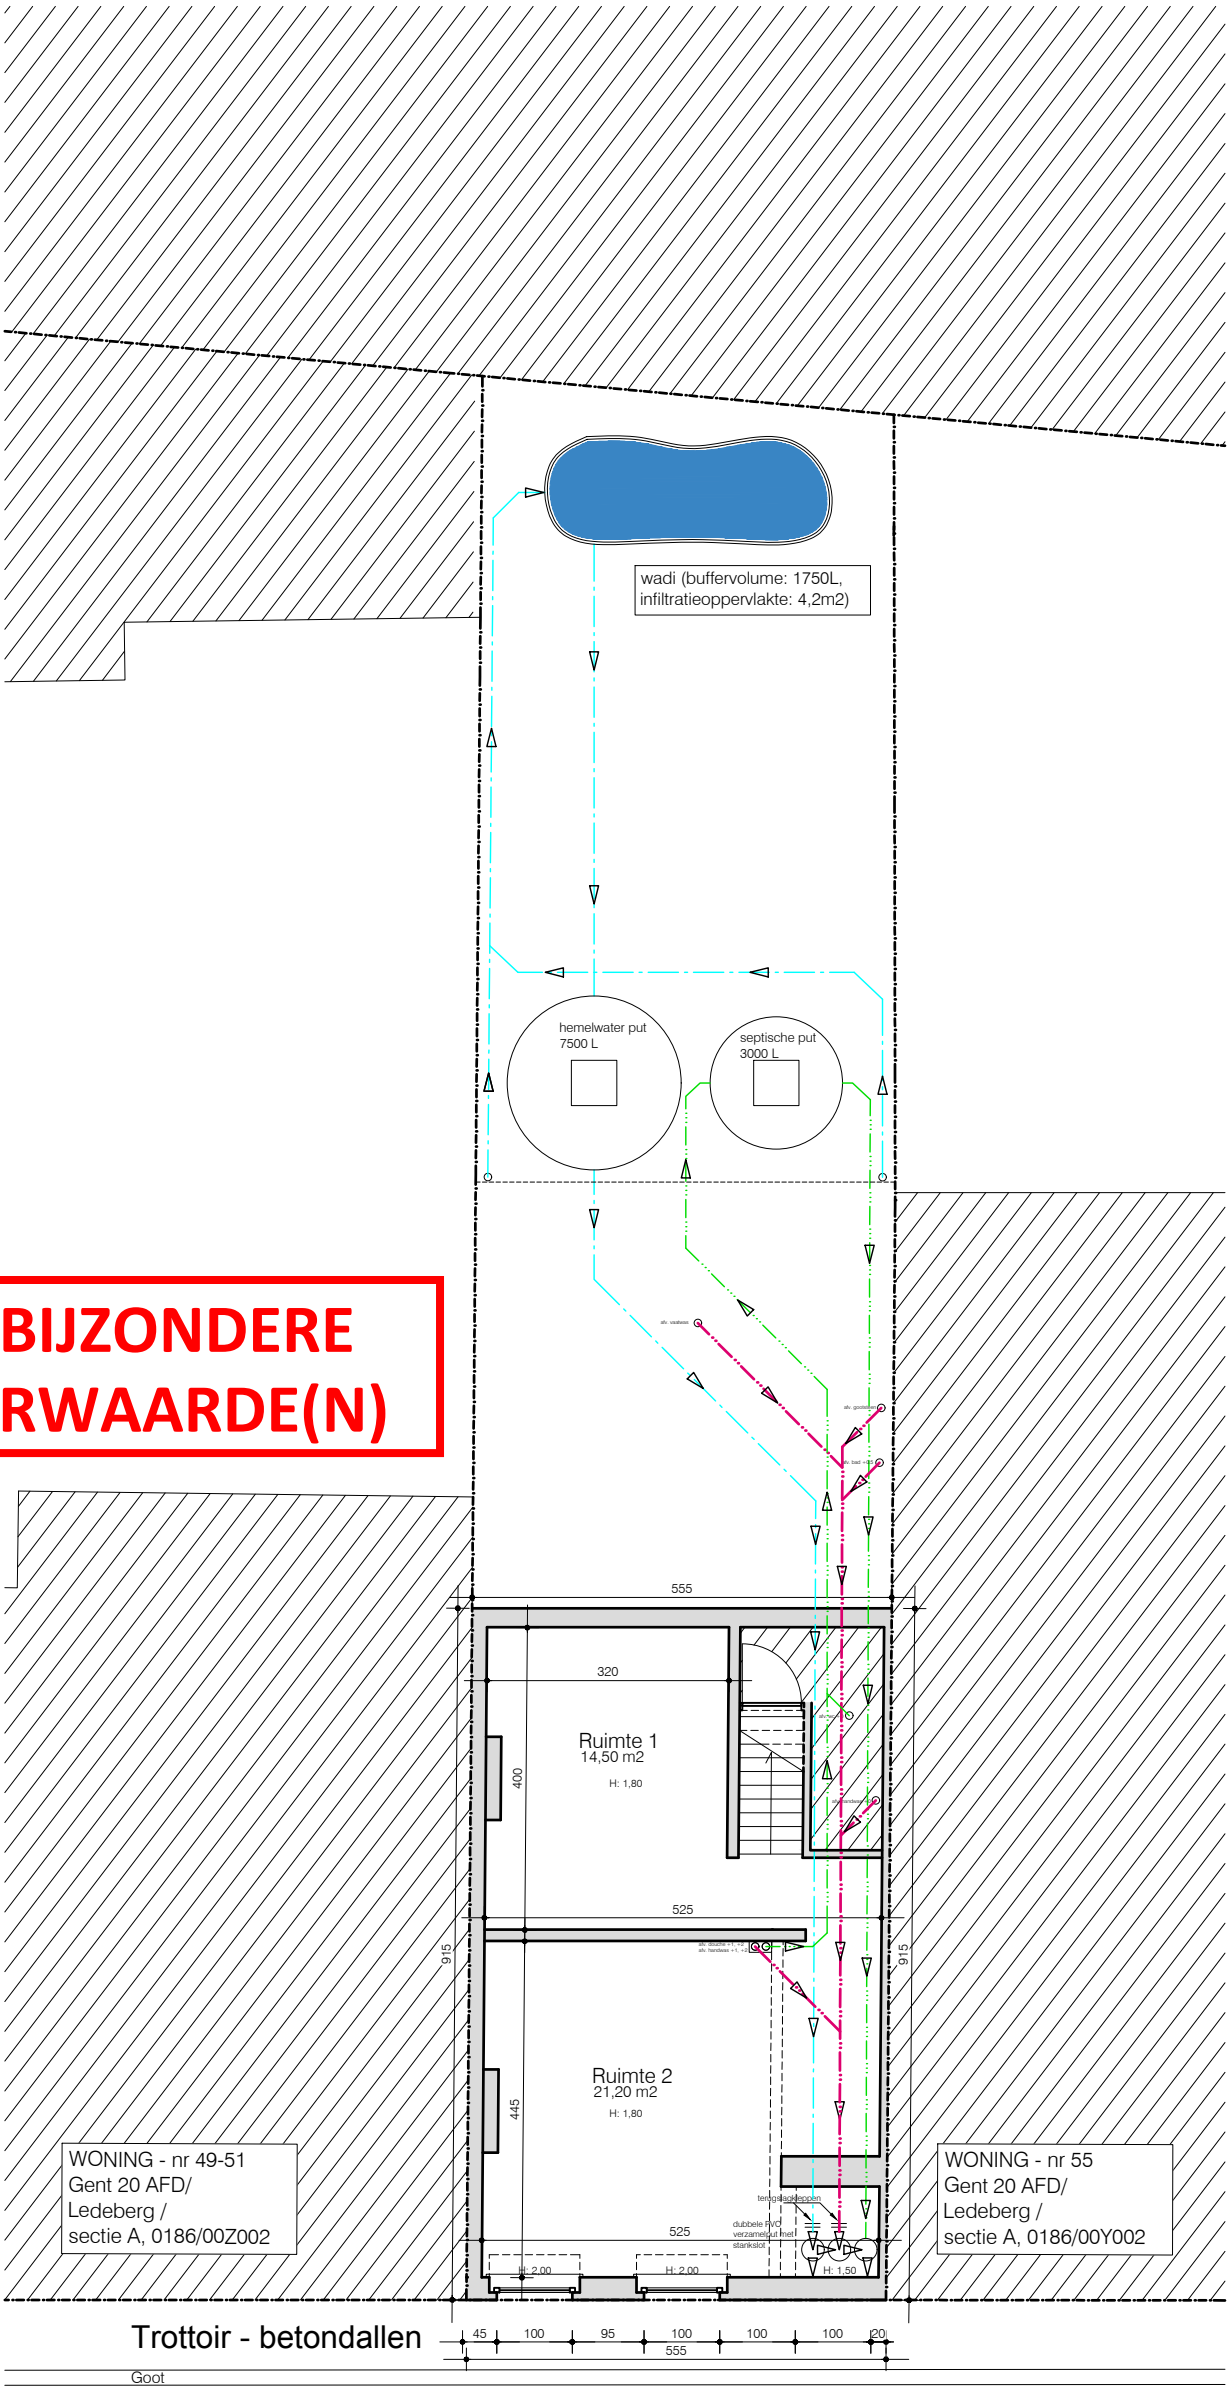

Parkeervoorziening

As van de weg

August Van Bockxstaelestraat
Betonklinkers

Goot

Trottoir - betondallen

kelderverdieping/riolering
nieuwe toestand
alle afmetingen zijn in cm
schaal 1/100

