



BESTAANDE TOESTAND

- Gabariet A. van Bockxstaelestraat 51
- Gabariet A. van Bockxstaelestraat 55
- Gabariet A. van Bockxstaelestraat 53
- ingekleurd indien er door gesneden wordt

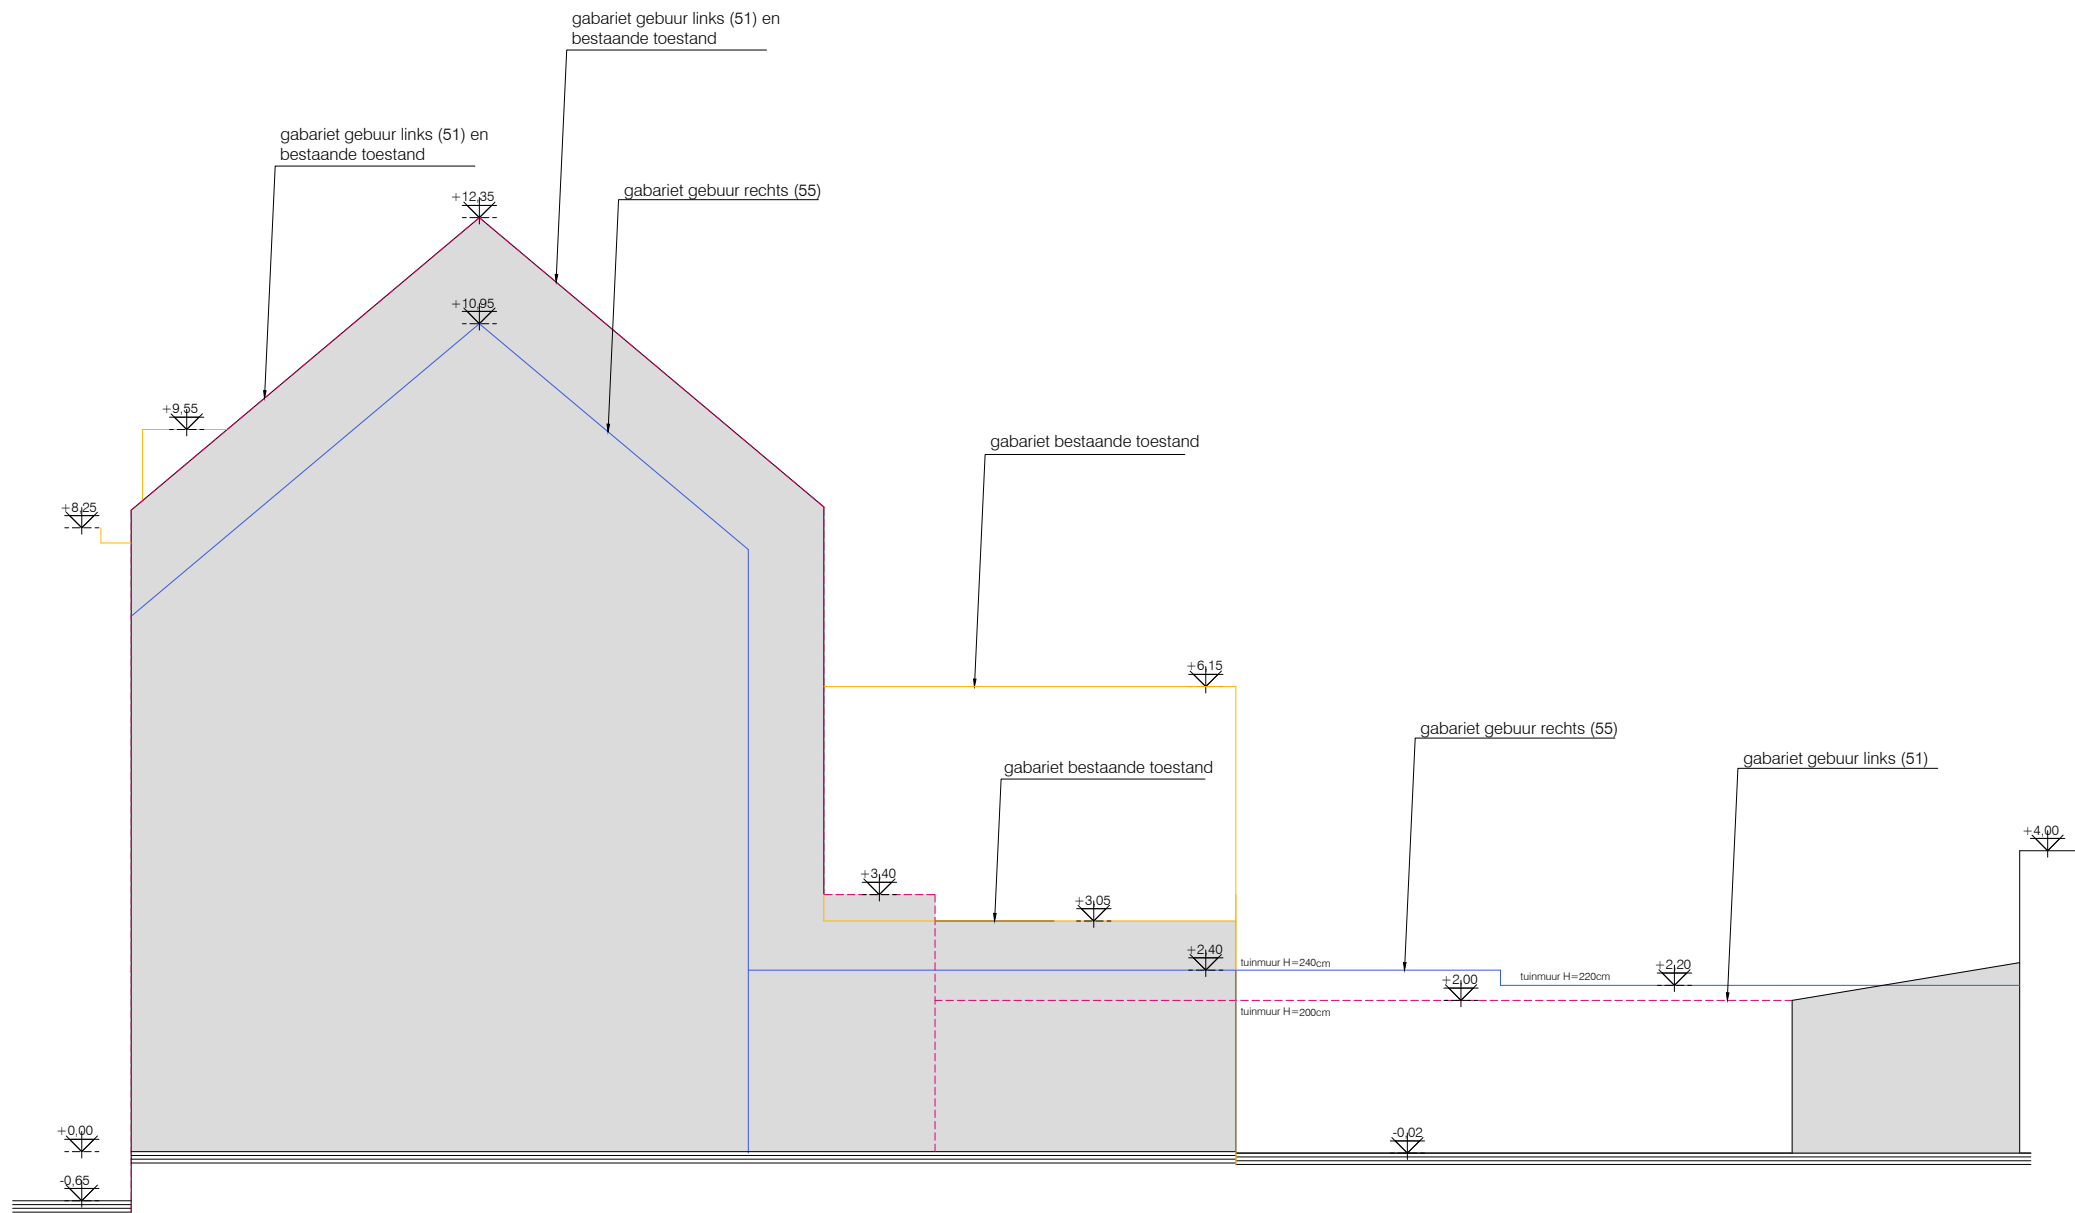

SCHAAL 1/100

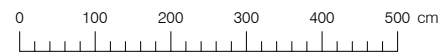

terreinprofiel 2
bestaande toestand
alle afmetingen zijn in cm
schaal 1/100
Stippellijn = achterliggend

BA_AUGUST VAN BOCKXSTAELESTRAAT_T_B_02_TP