


BESTAANDE TOESTAND

- Gabariet A. van Bockxstaelestraat 51
 - Gabariet A. van Bockxstaelestraat 55
 - Gabariet A. van Bockxstaelestraat 53
- ingekleurd indien er door gesneden wordt

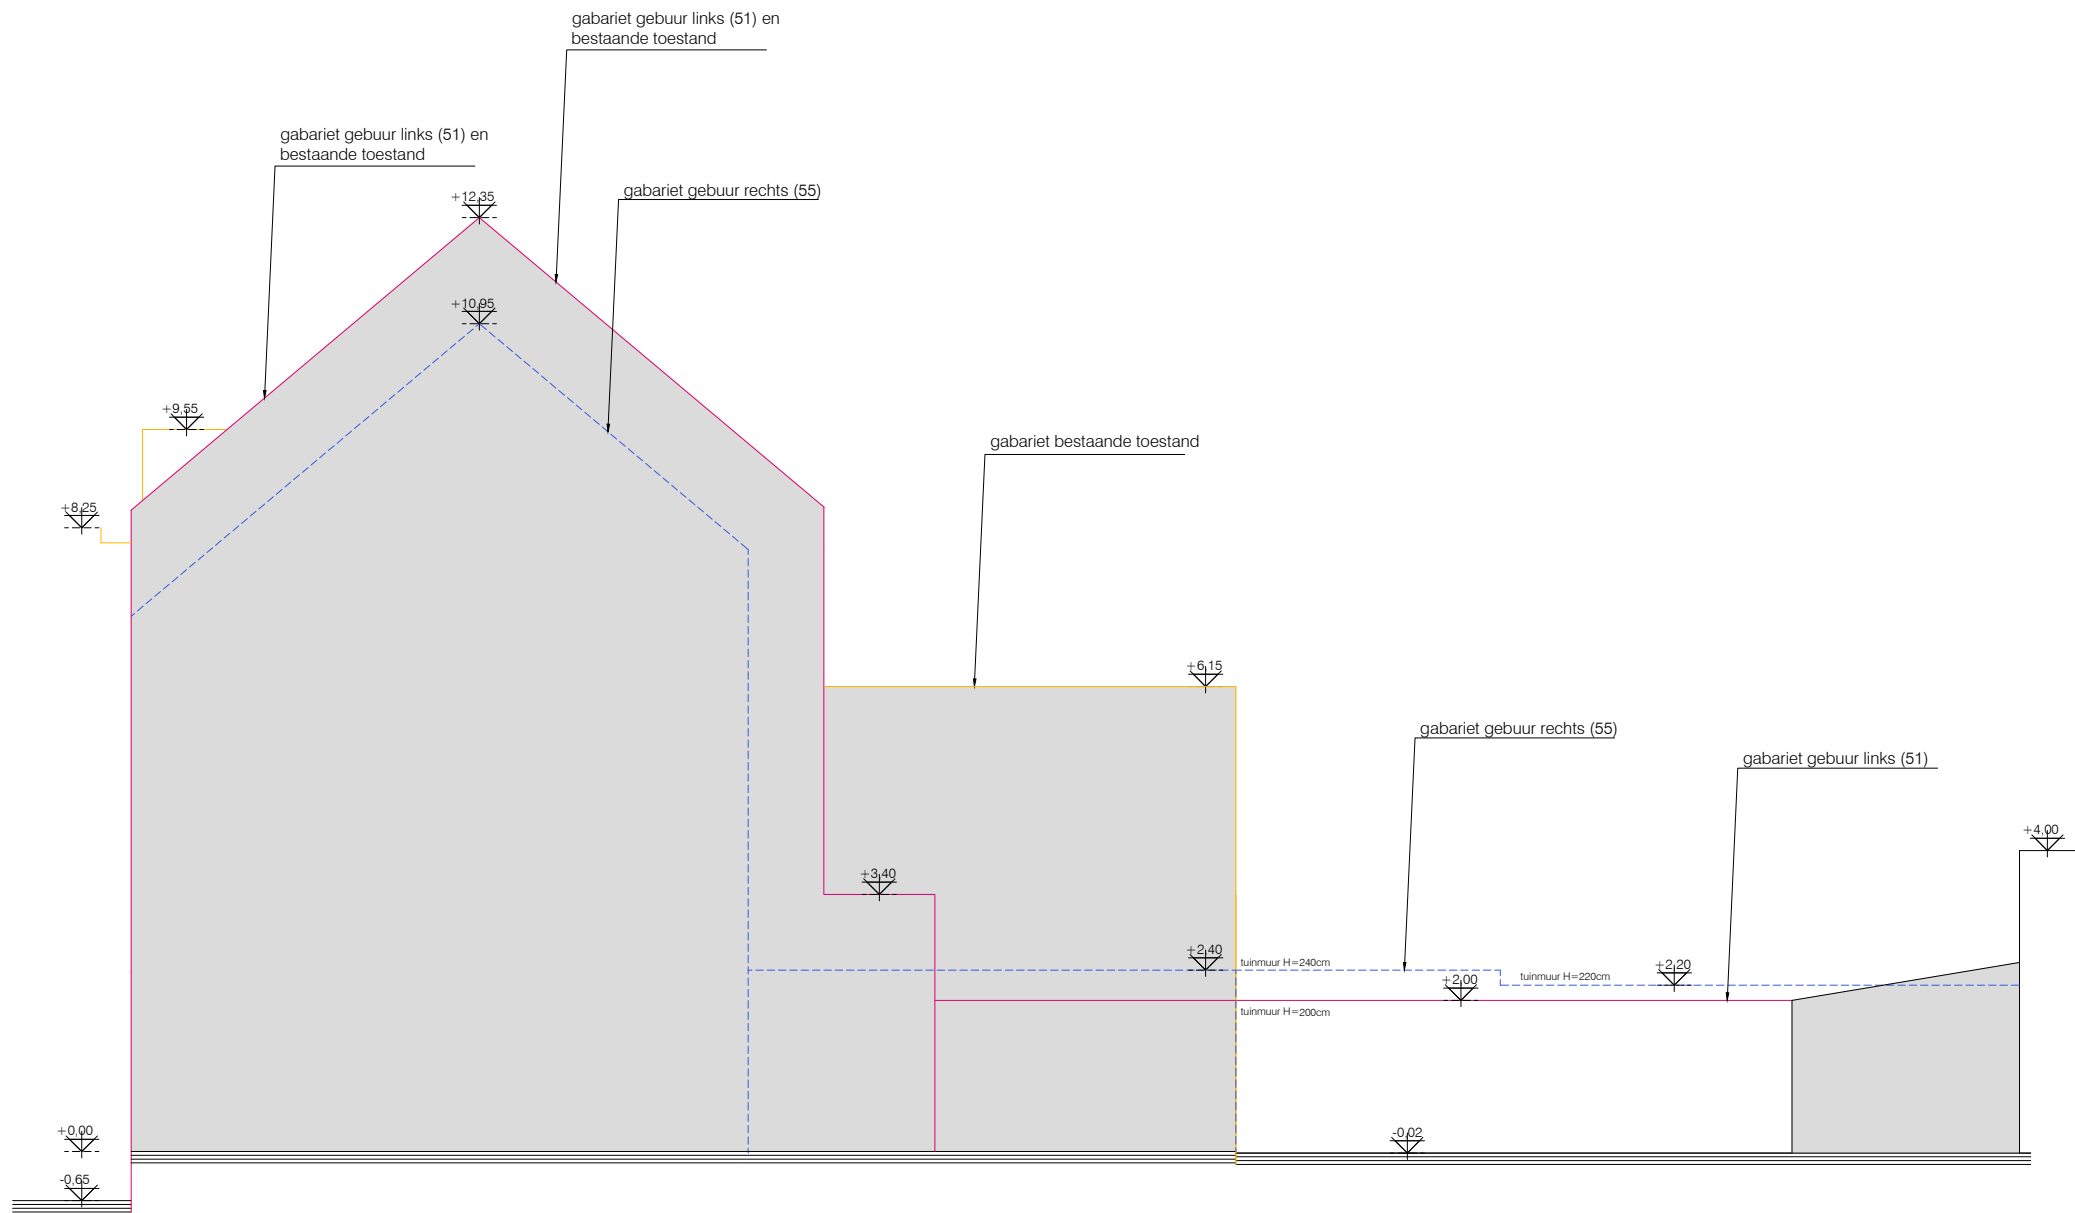

terreinprofiel 1
bestaande toestand
alle afmetingen zijn in cm
schaal 1/100
Stippellijn = achterliggend

