


NIEUWE TOESTAND

- Gabariet A. van Bockxstaelestraat 51
 - Gabariet A. van Bockxstaelestraat 55
 - Gabariet Nieuw gerenoveerde woning
- ingekleurd indien er door gesneden wordt

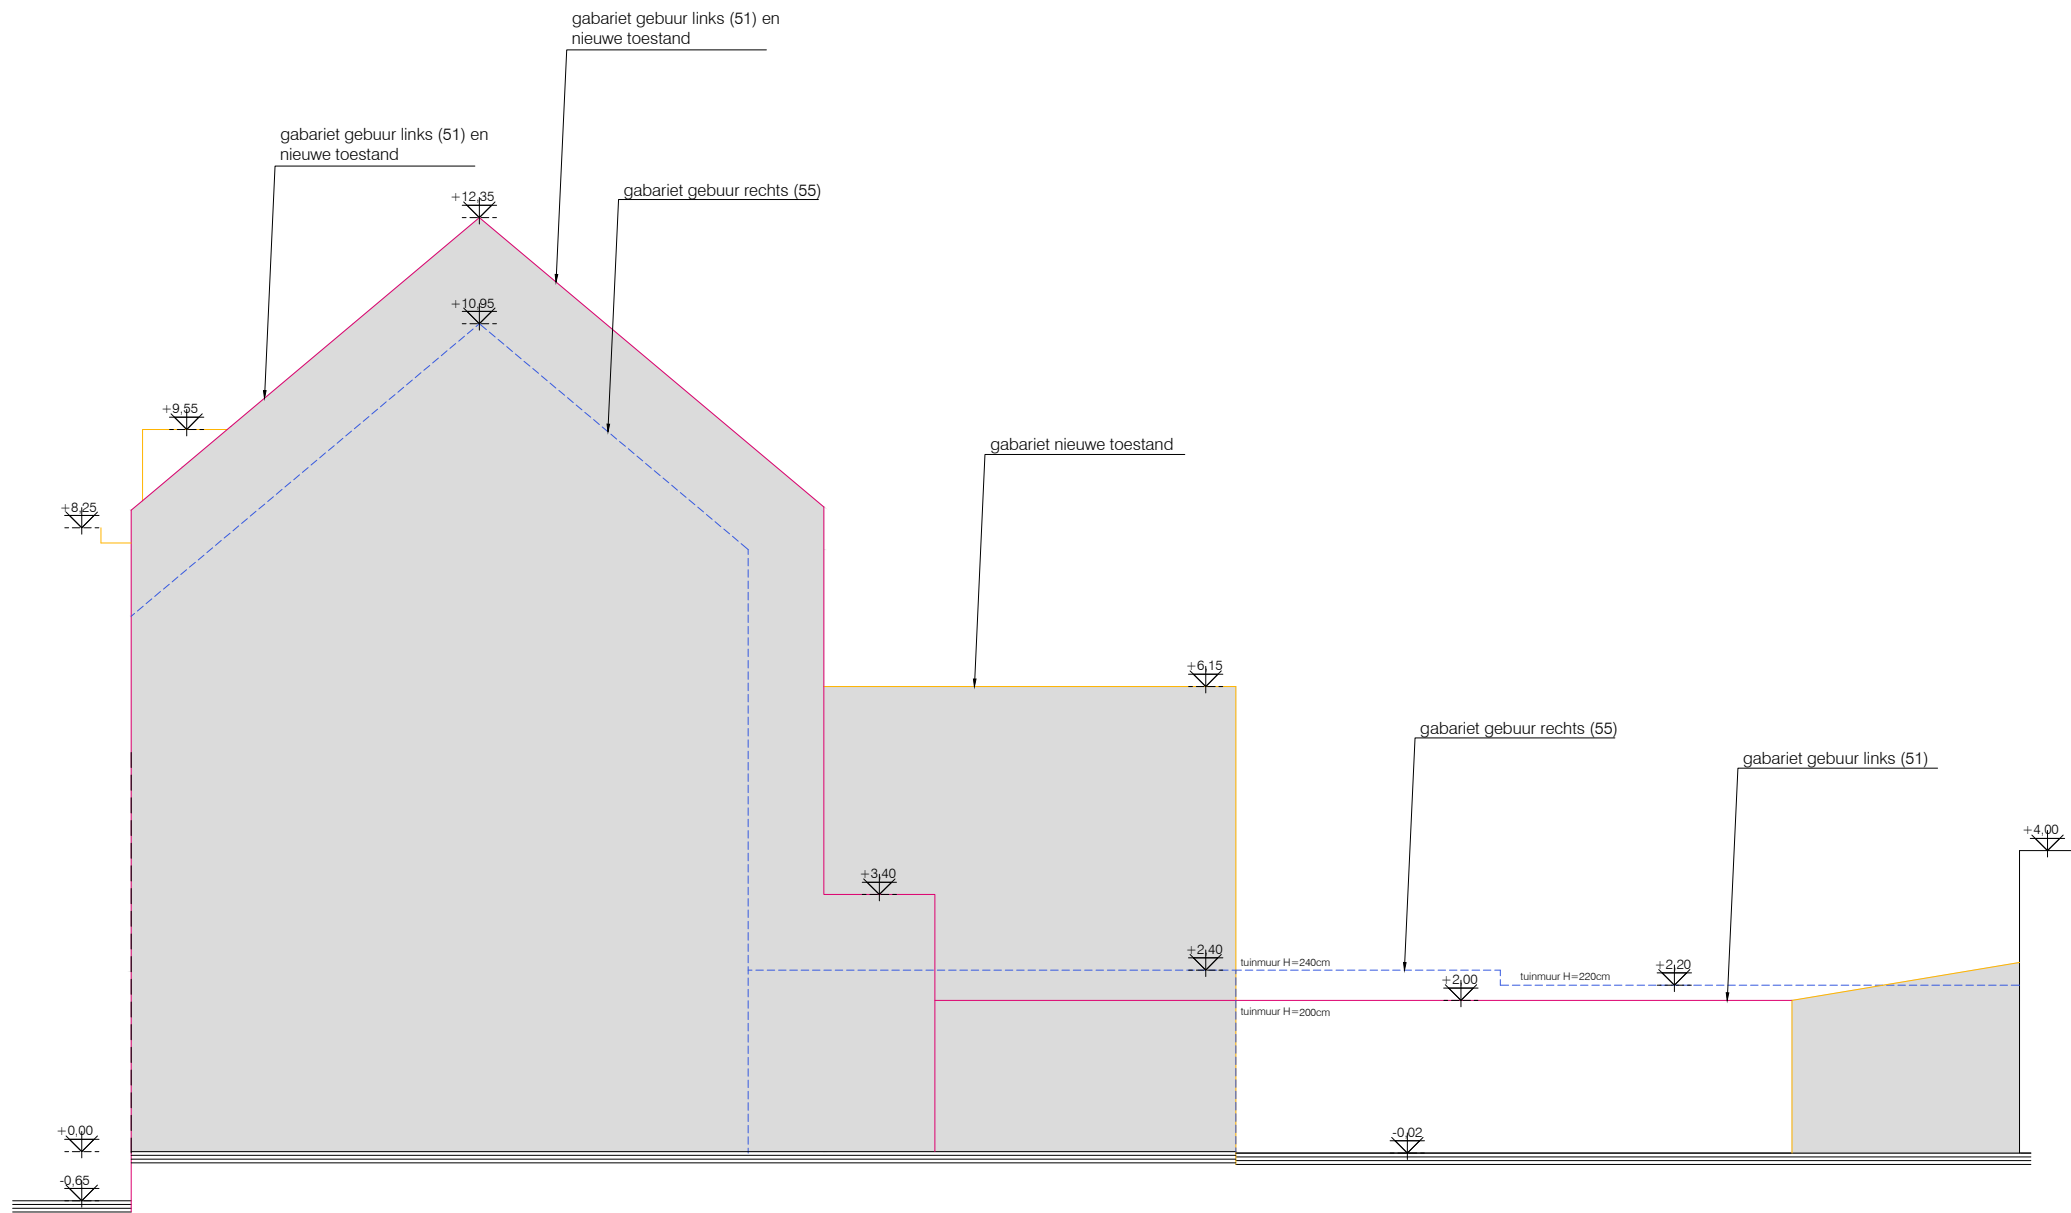

**ZIE BIJZONDERE
VOORWAARDE(N)**

terreinprofiel 1
nieuwe toestand [ONGEWIJZIGD]
alle afmetingen zijn in cm
schaal 1/100
Stippellijn = achterliggend

