


BESTAANDE TOESTAND

 Afbraak

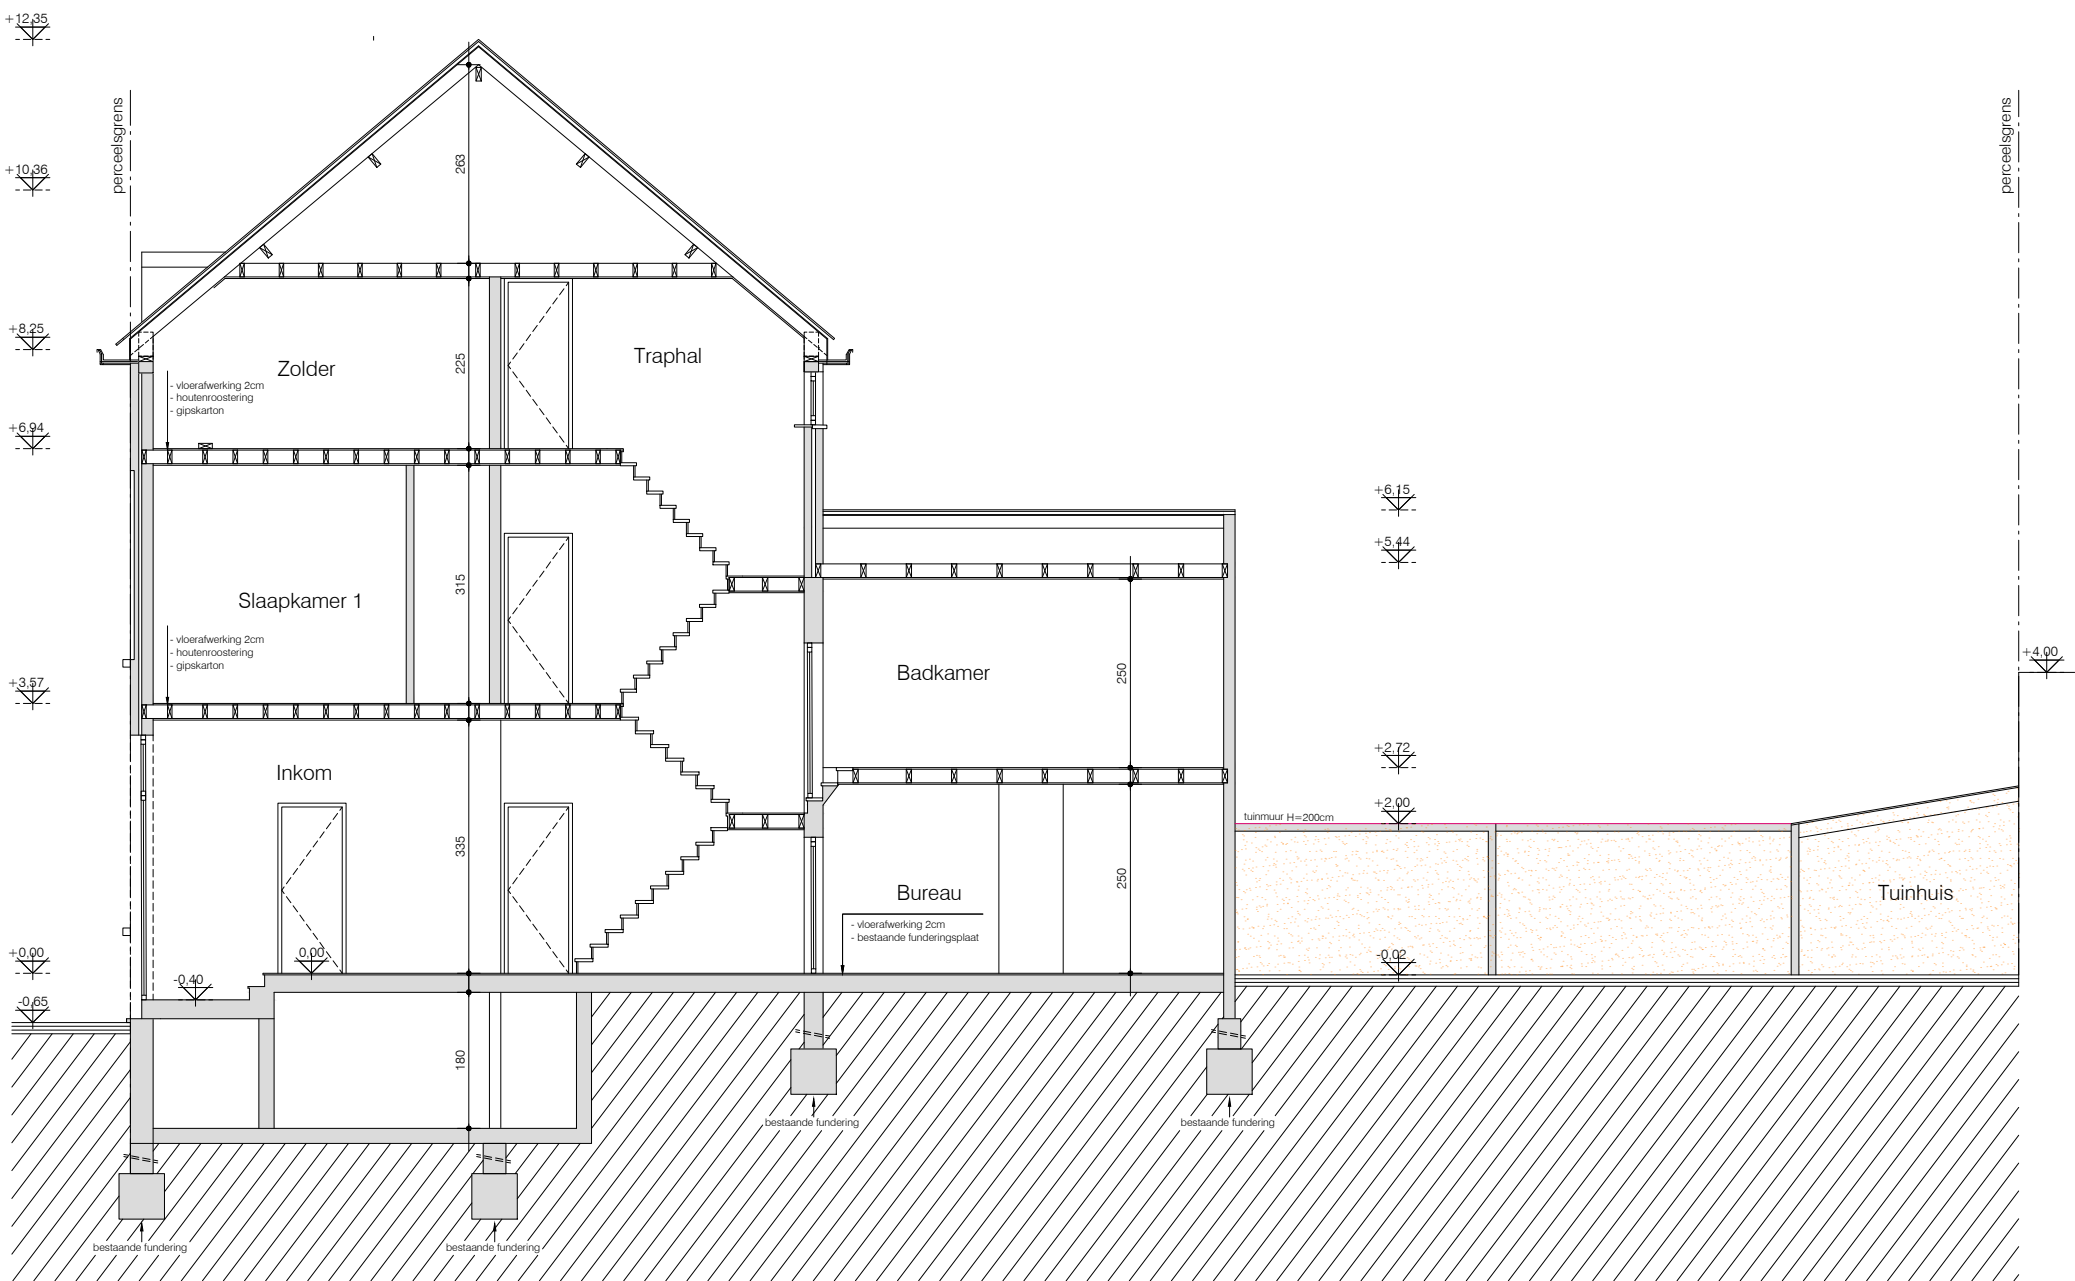

snede
bestaande toestand
alle afmetingen zijn in cm
schaal 1/100

