


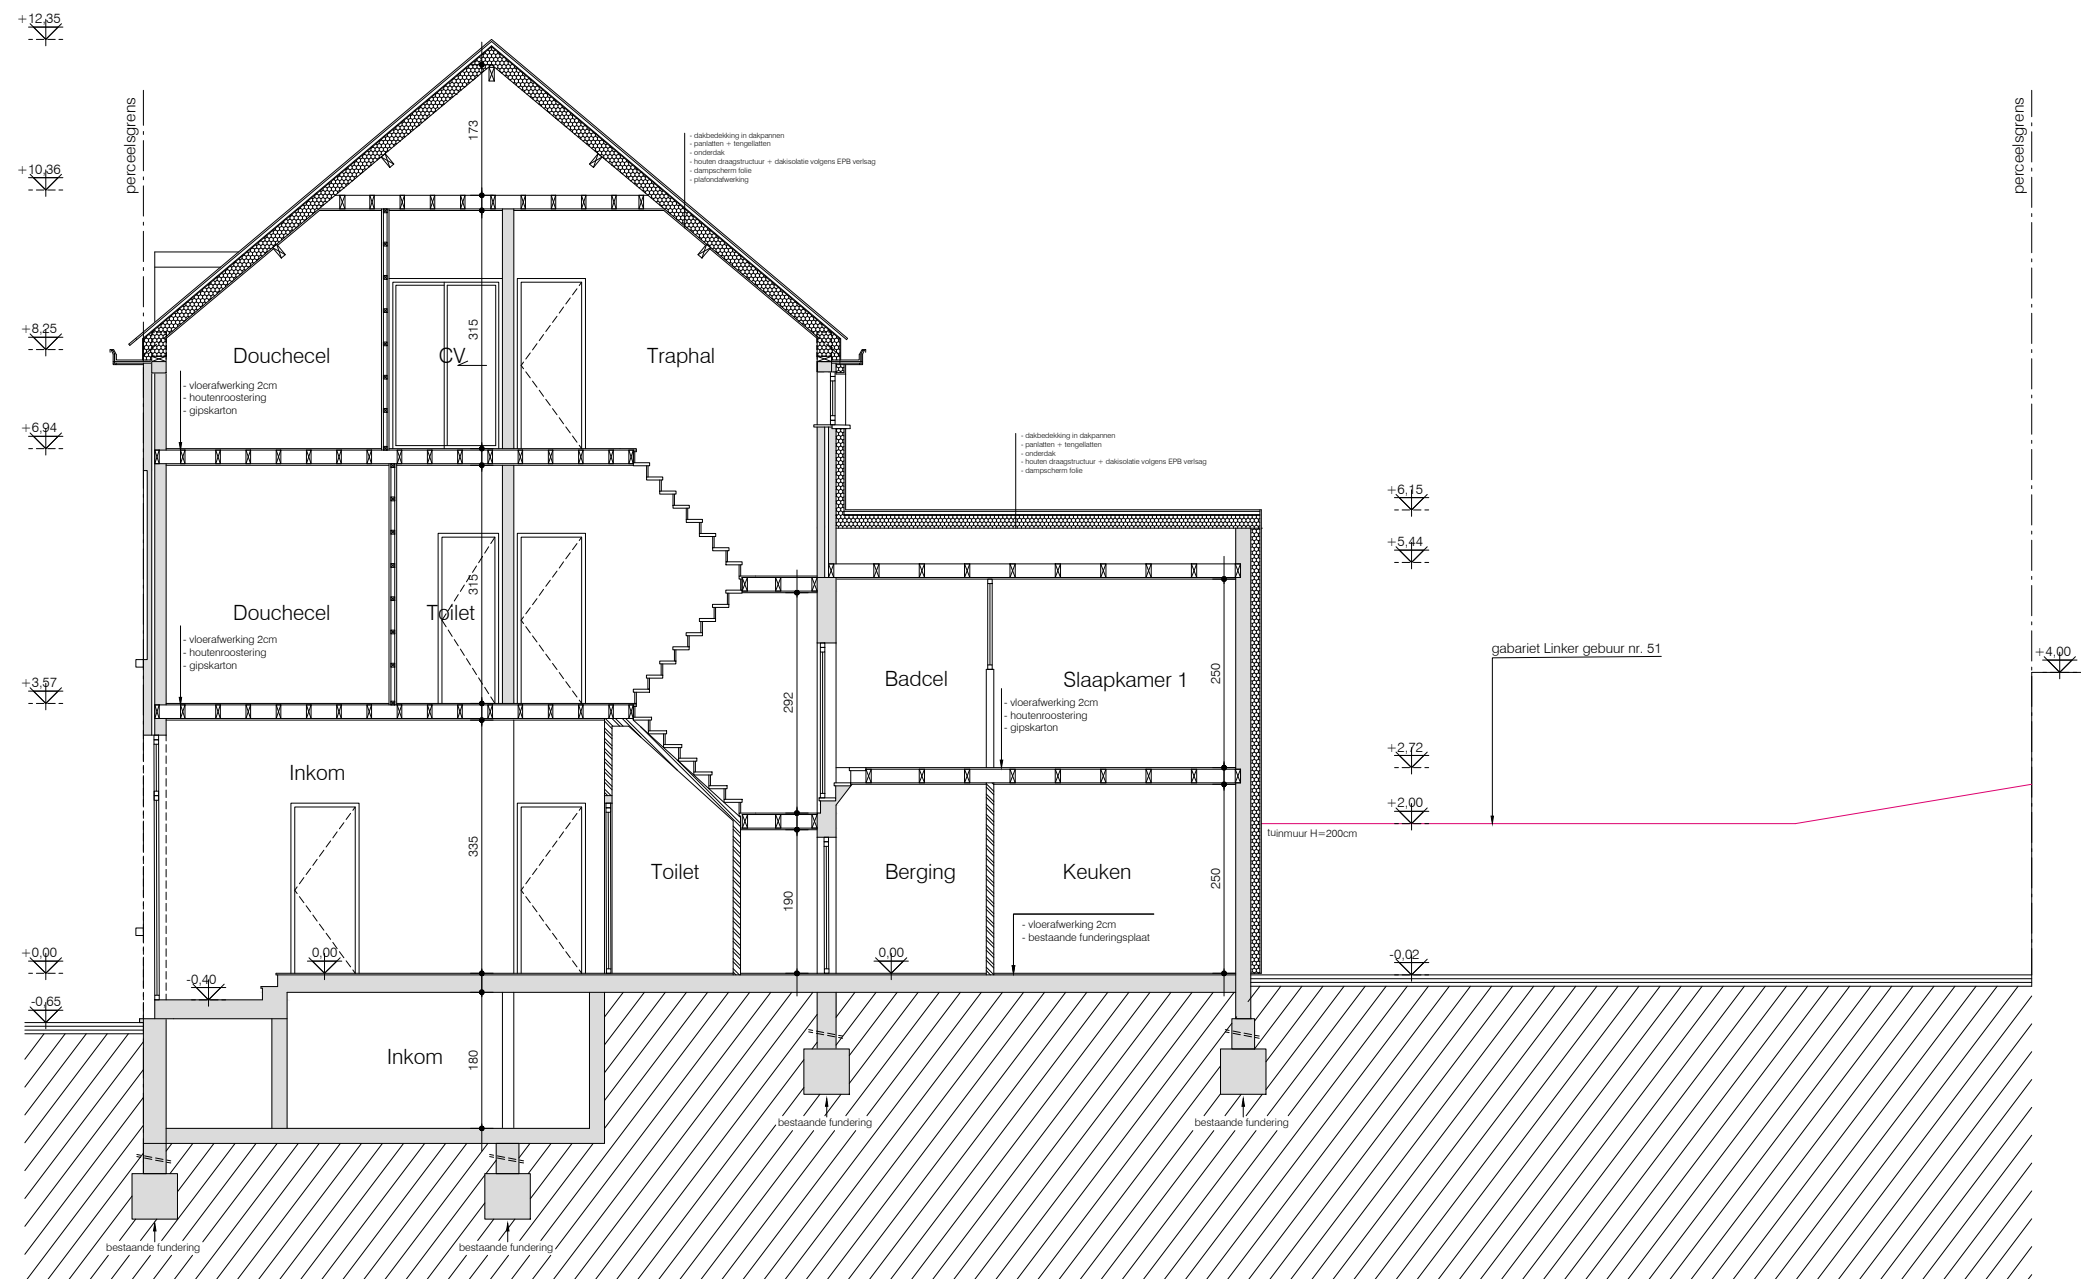

**ZIE BIJZONDERE  
VOORWAARDE(N)**

snede  
nieuwe toestand  
alle afmetingen zijn in cm  
schaal 1/100