


ZIE BIJZONDERE
VOORWAARDE(N)

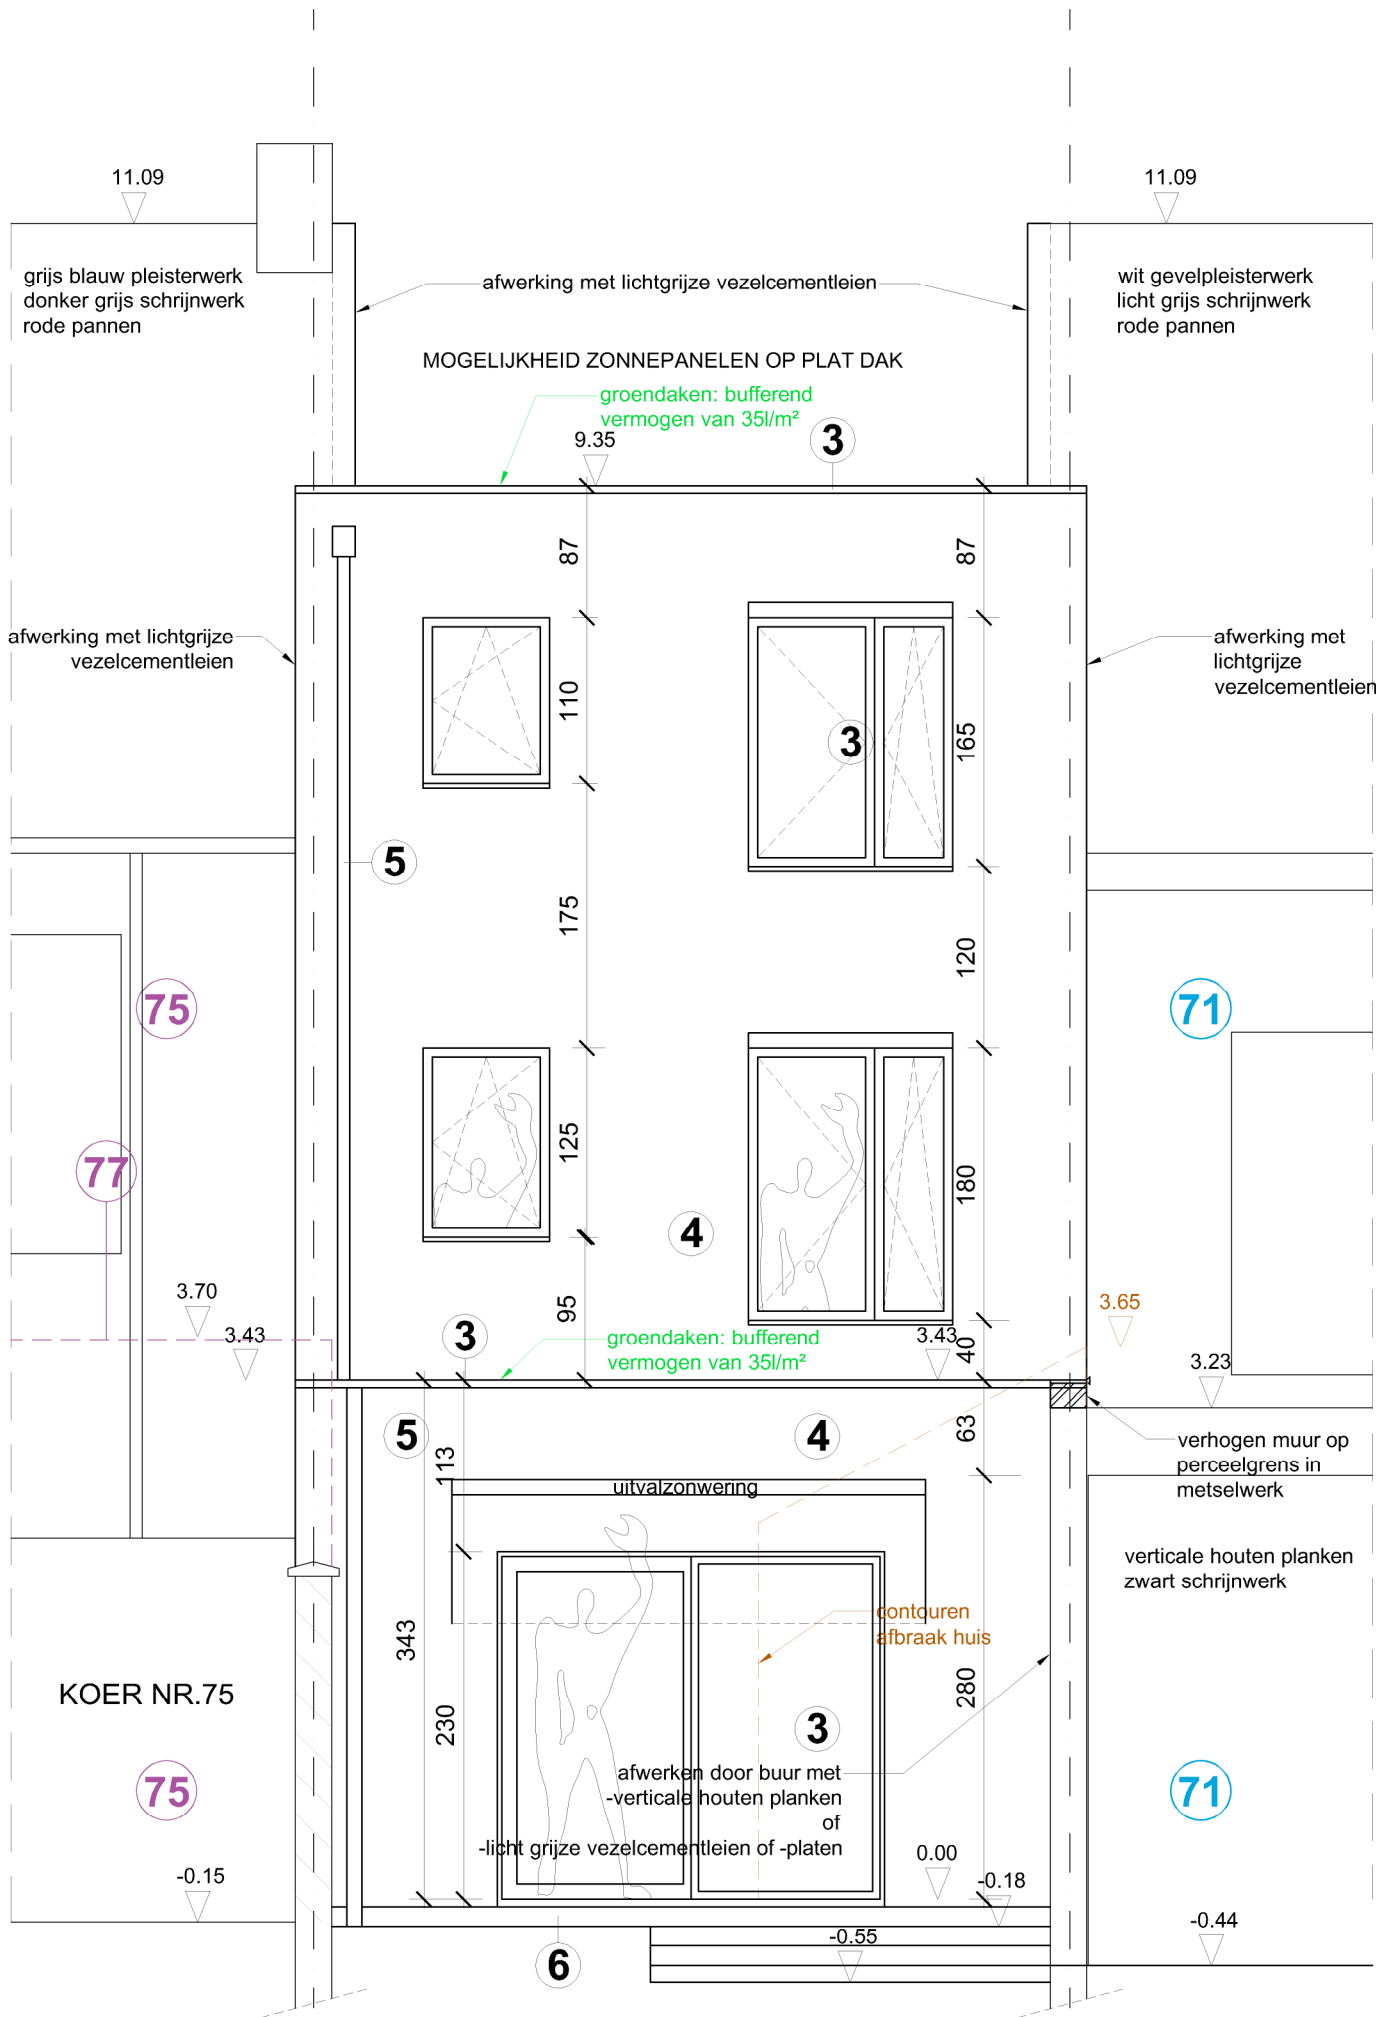

ACHTERGEVEL

ZZO - nieuwe toestand

Ontwerp	Herbouw van een eengezinswoning	Fase	Bouwaanvraag	01/09/2025	Za
		CaPaKey	44362B0027/00F004		
Werf	Kerkstraat 73, 9050 Gentbrugge	z-architecten	Jurgen Van den Abbeele 0496 107 811 jurgen@z-architecten.be	1/50	6 /11
				A3	
Bouwheer					

