


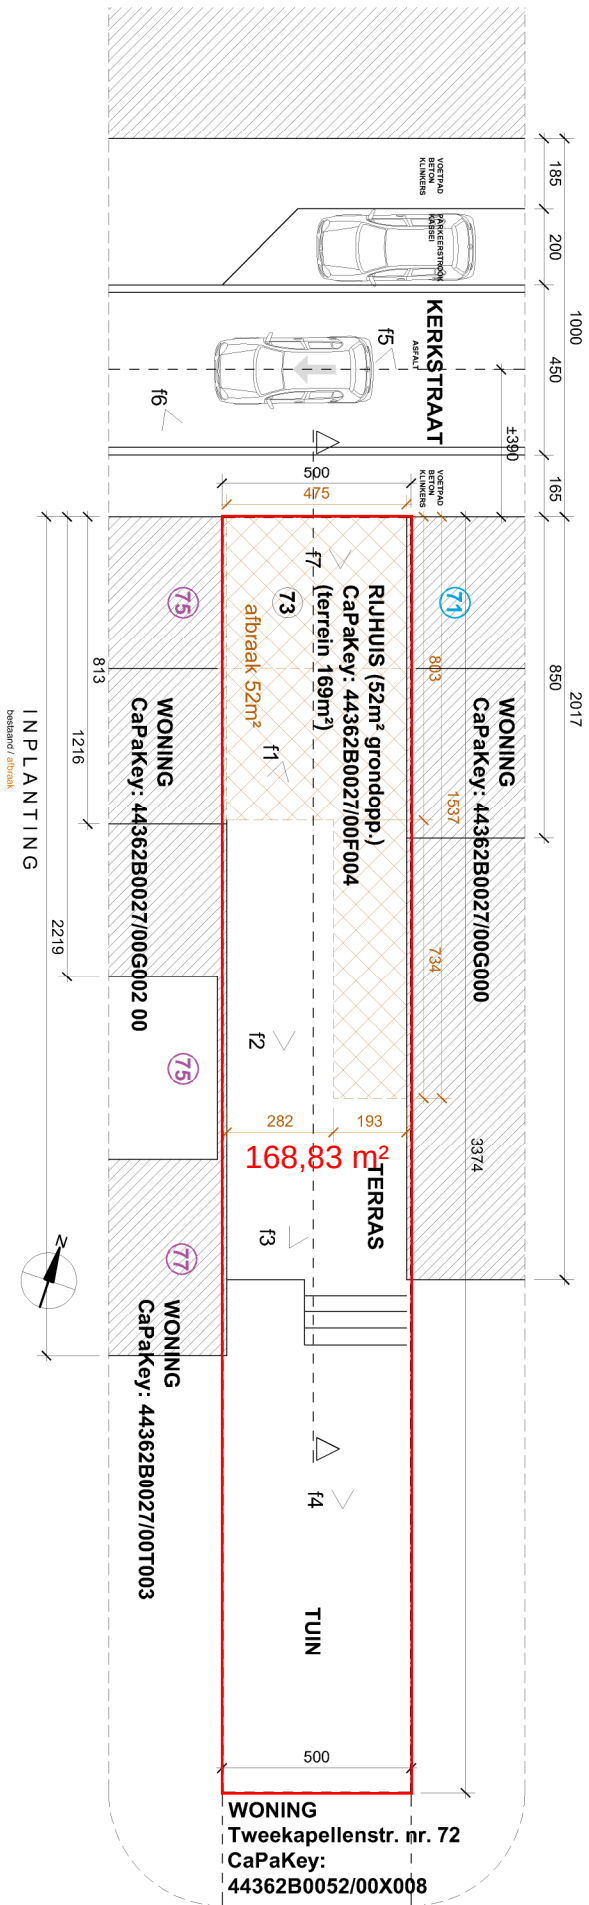

Ontwerp	Herbouw van een eengezinswoning	Fase	Bouwaanvraag	01/09/2025	Za
		CaPaKey	44362B0027/00F004	plan 9	
Werf	Kerkstraat 73, 9050 Gentbrugge	z-architecten	Jurgen Van den Abbeele 0496 107 811 jurgen@z-architecten.be	1/200	/11
Bouwheer				A4	