


**ZIE BIJZONDERE
VOORWAARDE(N)**

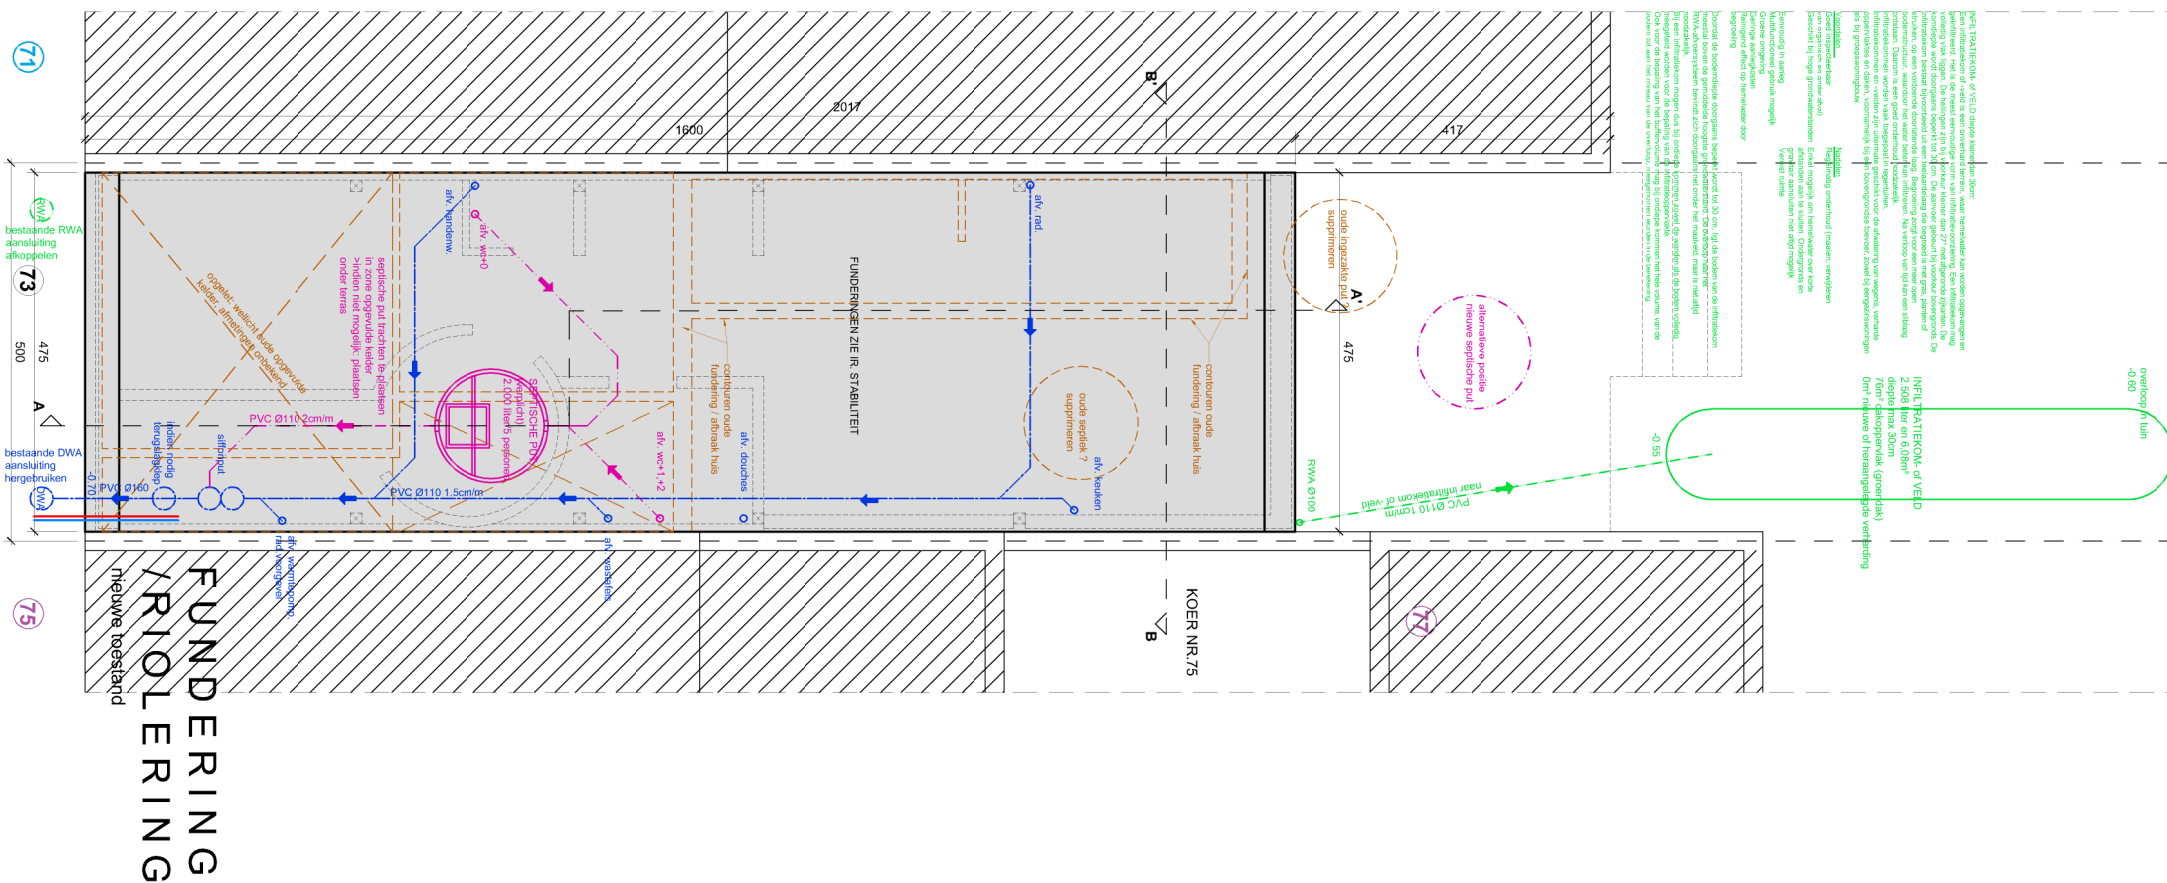

Ontwerp	Herbouw van een eengezinswoning	Fase	Bouwaanvraag	01/09/2025	
		CaPaKey	44362B0027/00F004	plan	
Werf	Kerkstraat 73, 9050 Gentbrugge	z-architecten	Jurgen Van den Abbeele 0496 107 811 jurgen@z-architecten.be	1/100 A4	
Bouwheer					

