


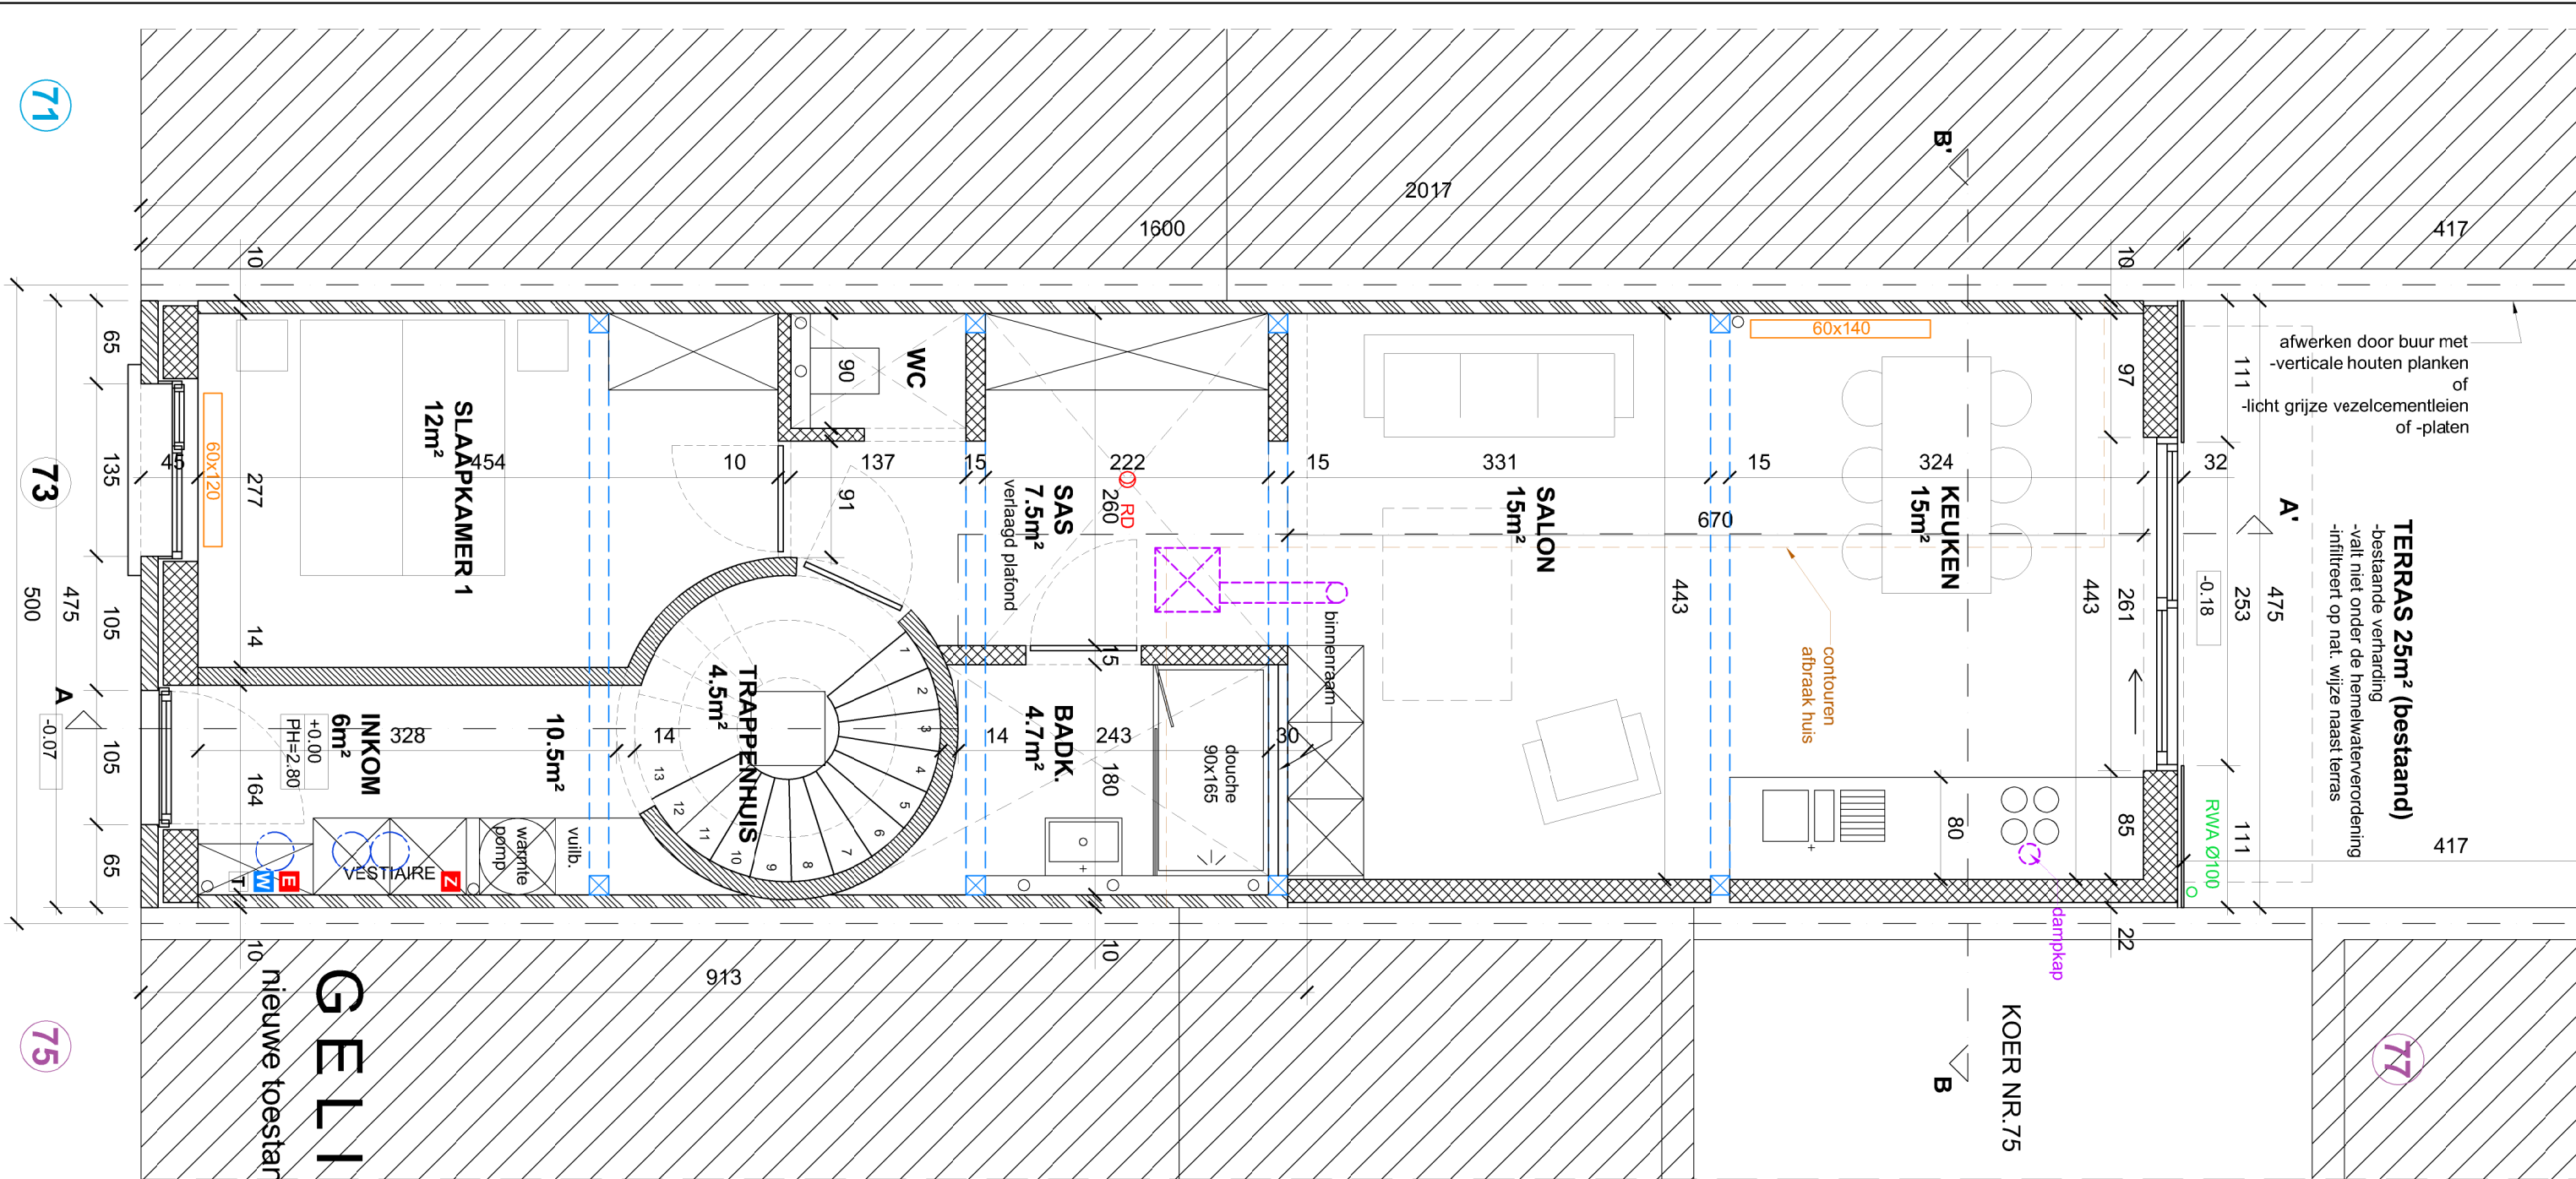

GELIJKVLOERS
nieuwe toestand

ZIE BIJZONDERE
VOORWAARDE(N)

Ontwerp	Herbouw van een eengezinswoning	Fase	Bouwaanvraag	01/09/2025	NO
		CaPaKey	44362B0027/00F004	plan	
Werf	Kerkstraat 73, 9050 Gentbrugge	z-architecten	Jurgen Van den Abbeele	1/50	
Bouwheer			0496 107 811	A3	
			jurgen@z-architecten.be	/11	

