
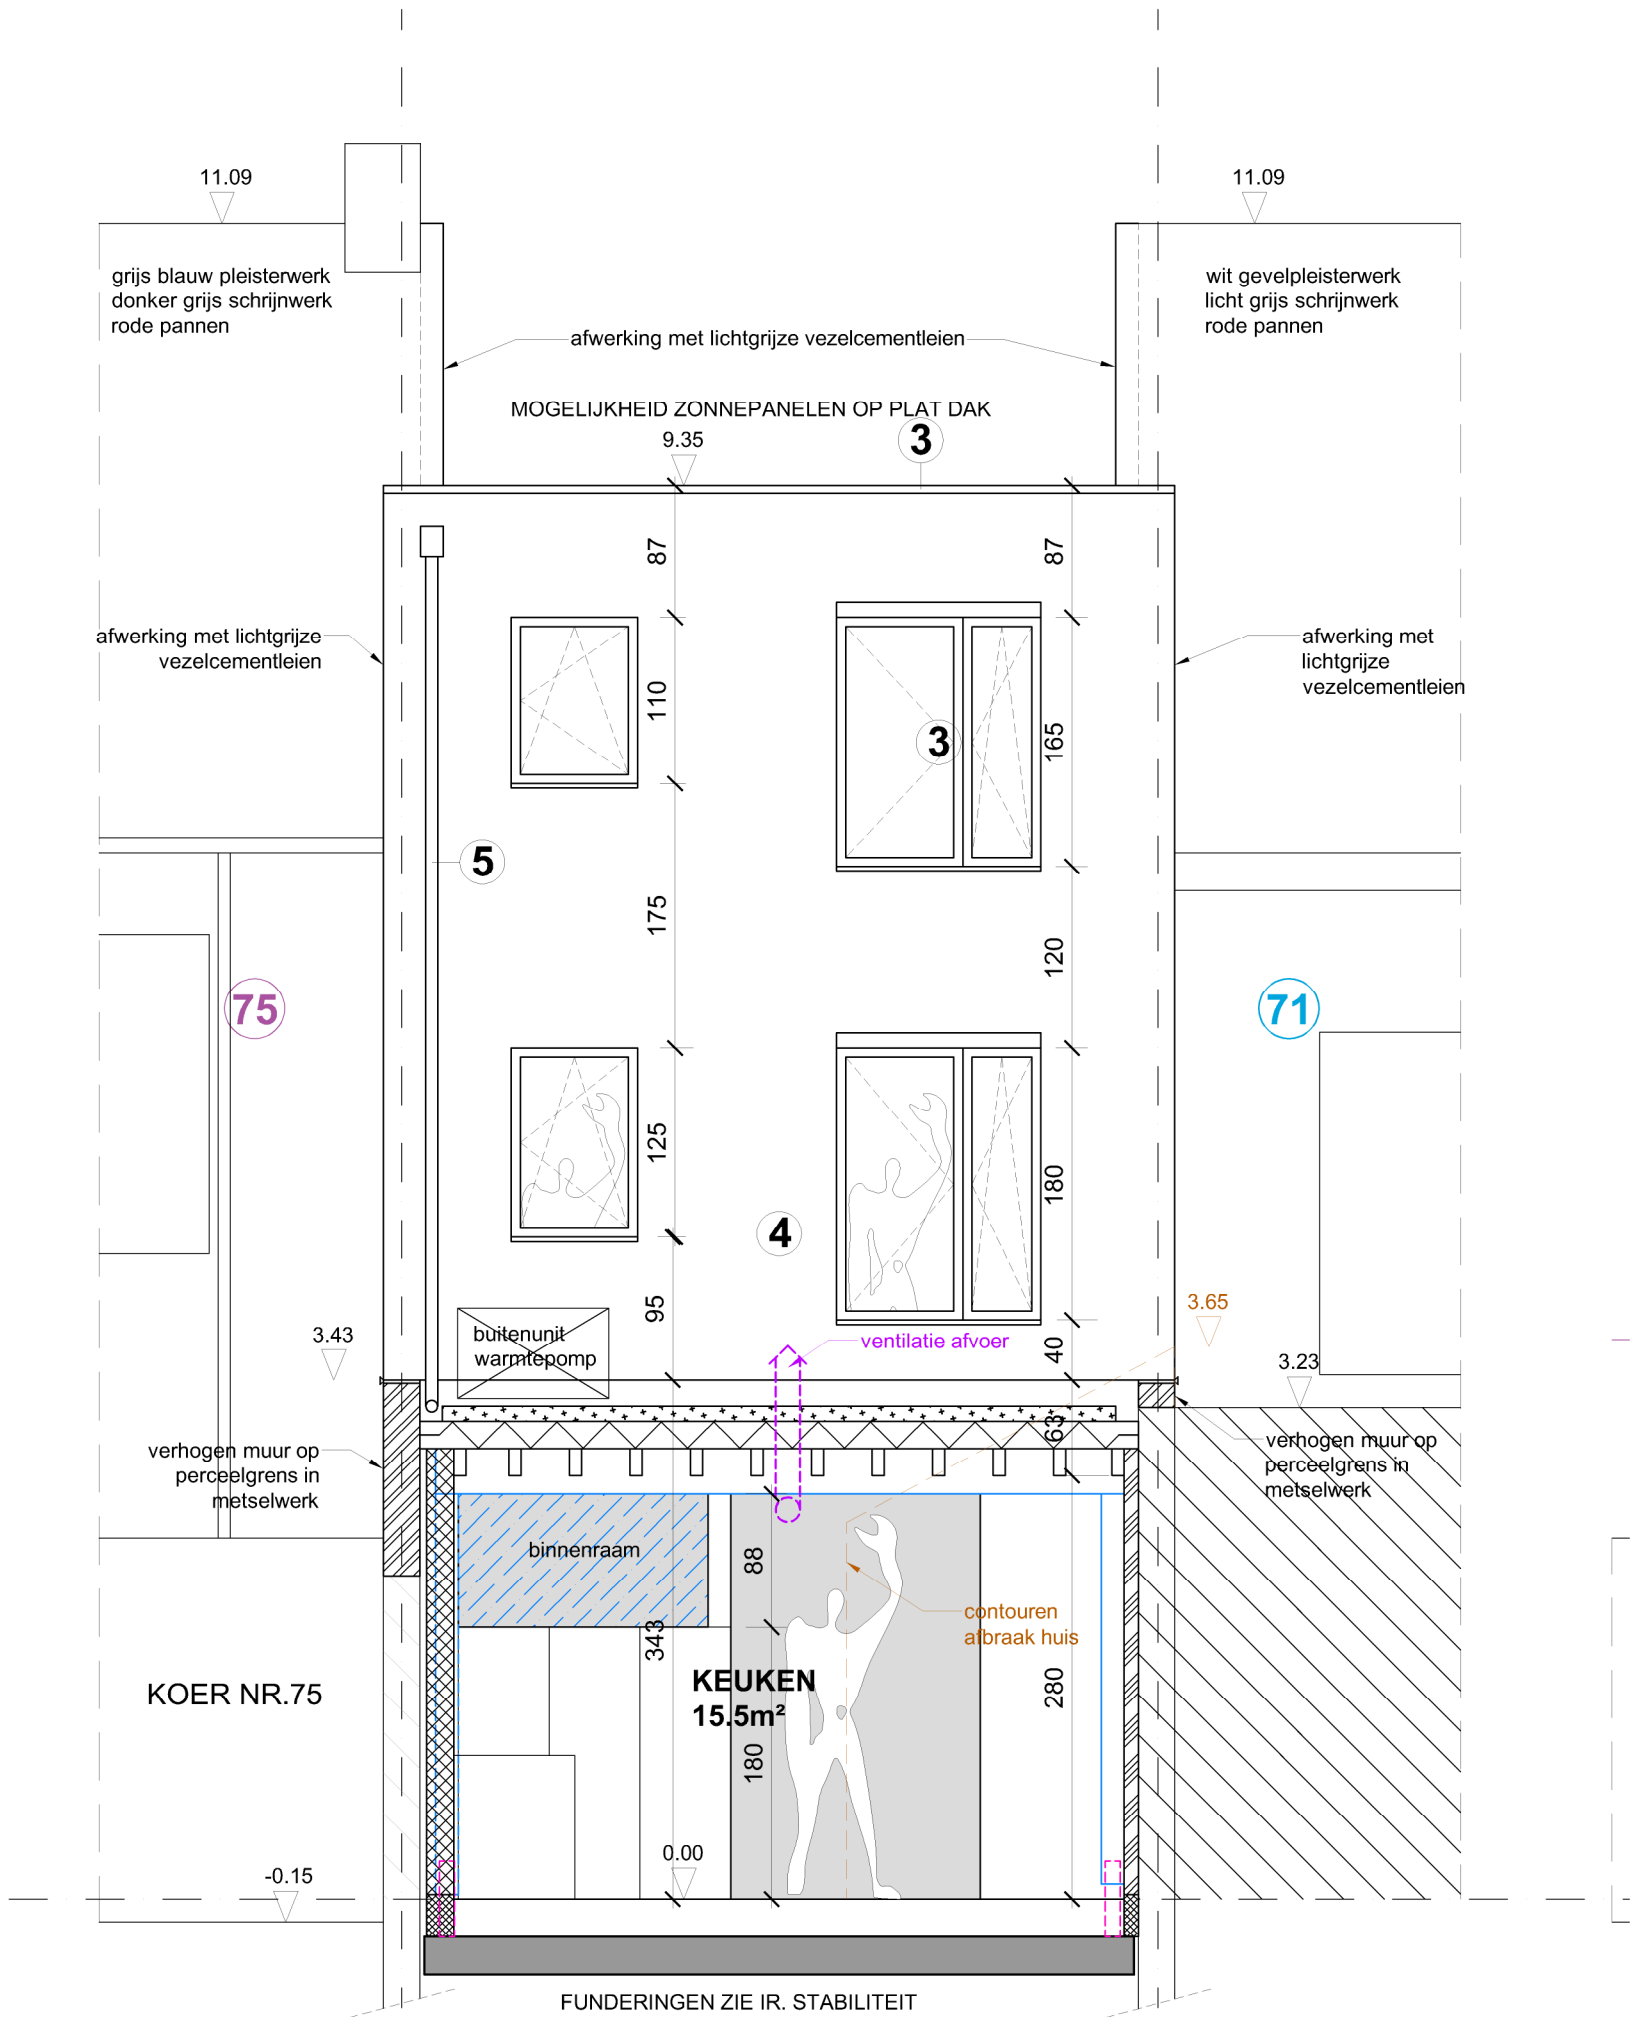
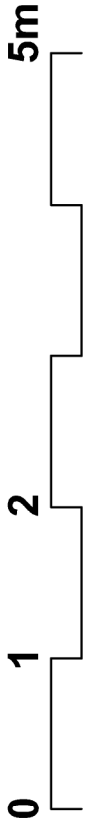


ZIE BIJZONDERE  
VOORWAARDE(N)

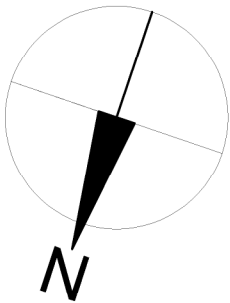

DWARSSNEDE BB'

ZZO - nieuwe toestand

|          |                                 |               |                         |            |     |
|----------|---------------------------------|---------------|-------------------------|------------|-----|
| Ontwerp  | Herbouw van een eengezinswoning | Fase          | Bouwaanvraag            | 01/09/2025 | Za  |
|          |                                 | CaPaKey       | 44362B0027/00F004       |            |     |
| Werf     | Kerkstraat 73, 9050 Gentbrugge  | z-architecten | Jurgen Van den Abbeele  | 1/50       | /11 |
|          |                                 |               | 0496 107 811            | A3         |     |
| Bouwheer |                                 |               | jurgen@z-architecten.be |            |     |