



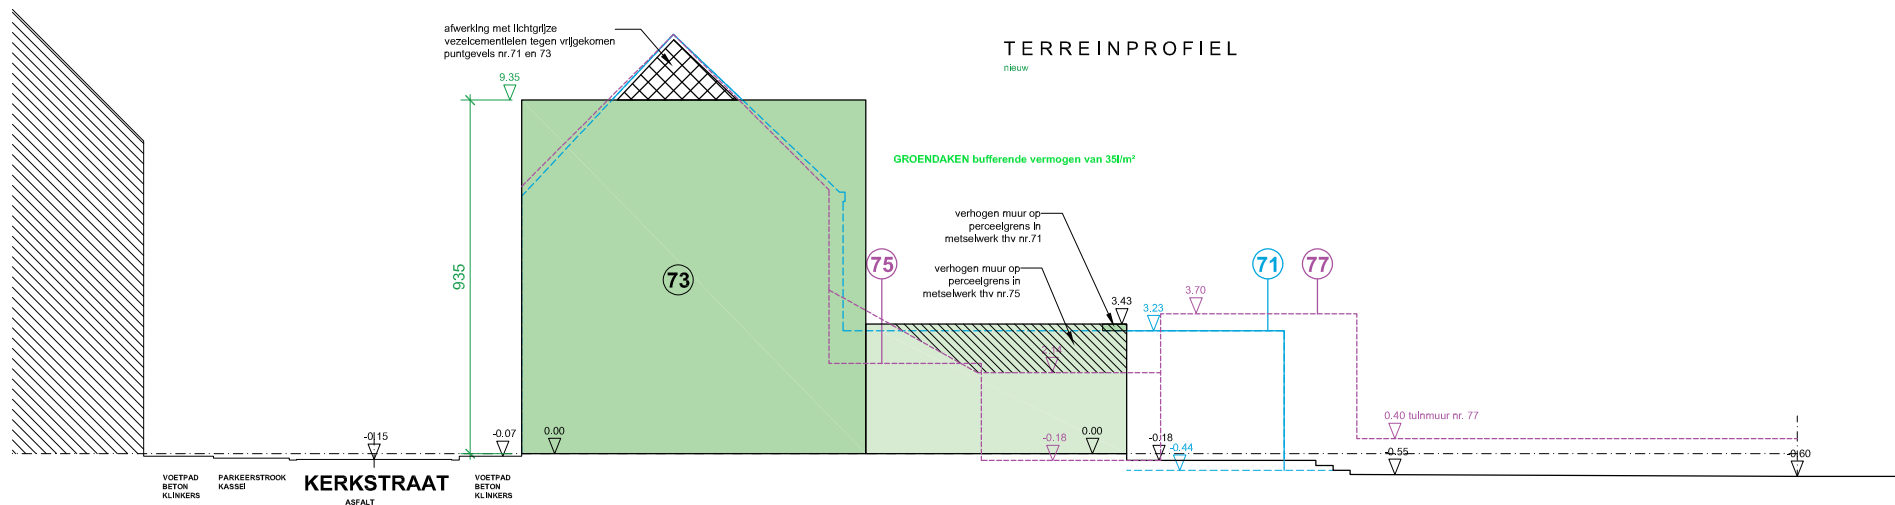

**ZIE BIJZONDERE
VOORWAARDE(N)**

 

Ontwerp	Herbouw van een eengezinswoning		Fase	Bouwaanvraag	01/09/2025
Werk	Bouwheer	Kerkstraat 73, 9050 Gentbrugge	CaPaKey	44362B0027/00F004	plan
			z-architecten	Jurgen Van den Abbeele 0496 107 811 jurgen@z-architecten.be	1/200 A4 /11
			NO		