


ZIE BIJZONDERE VOORWAARDEN



De ingrepen aan de voorgevel (voorzien van een nieuwe poort en nieuwe houten gevelbekleding) worden uit deze vergunning gesloten.

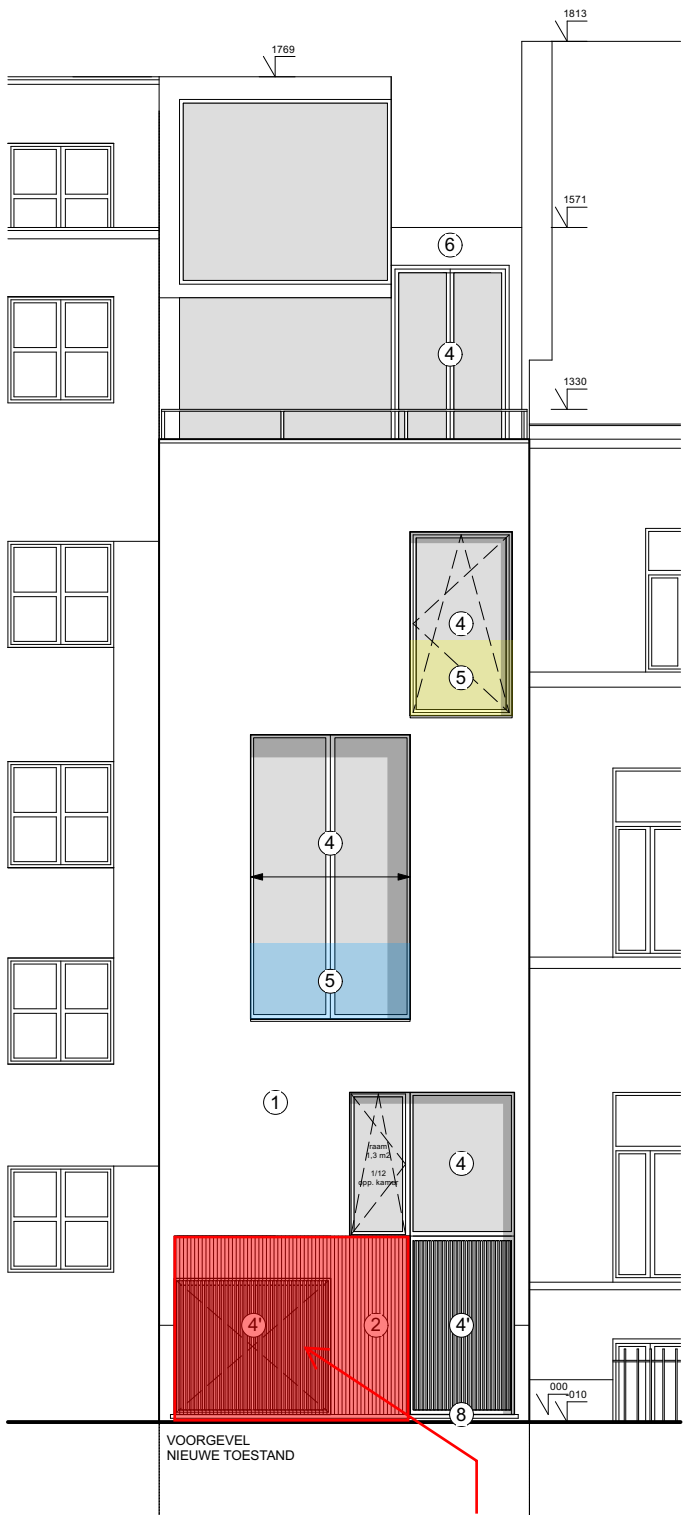