


ZIE BIJZONDERE VOORWAARDEN

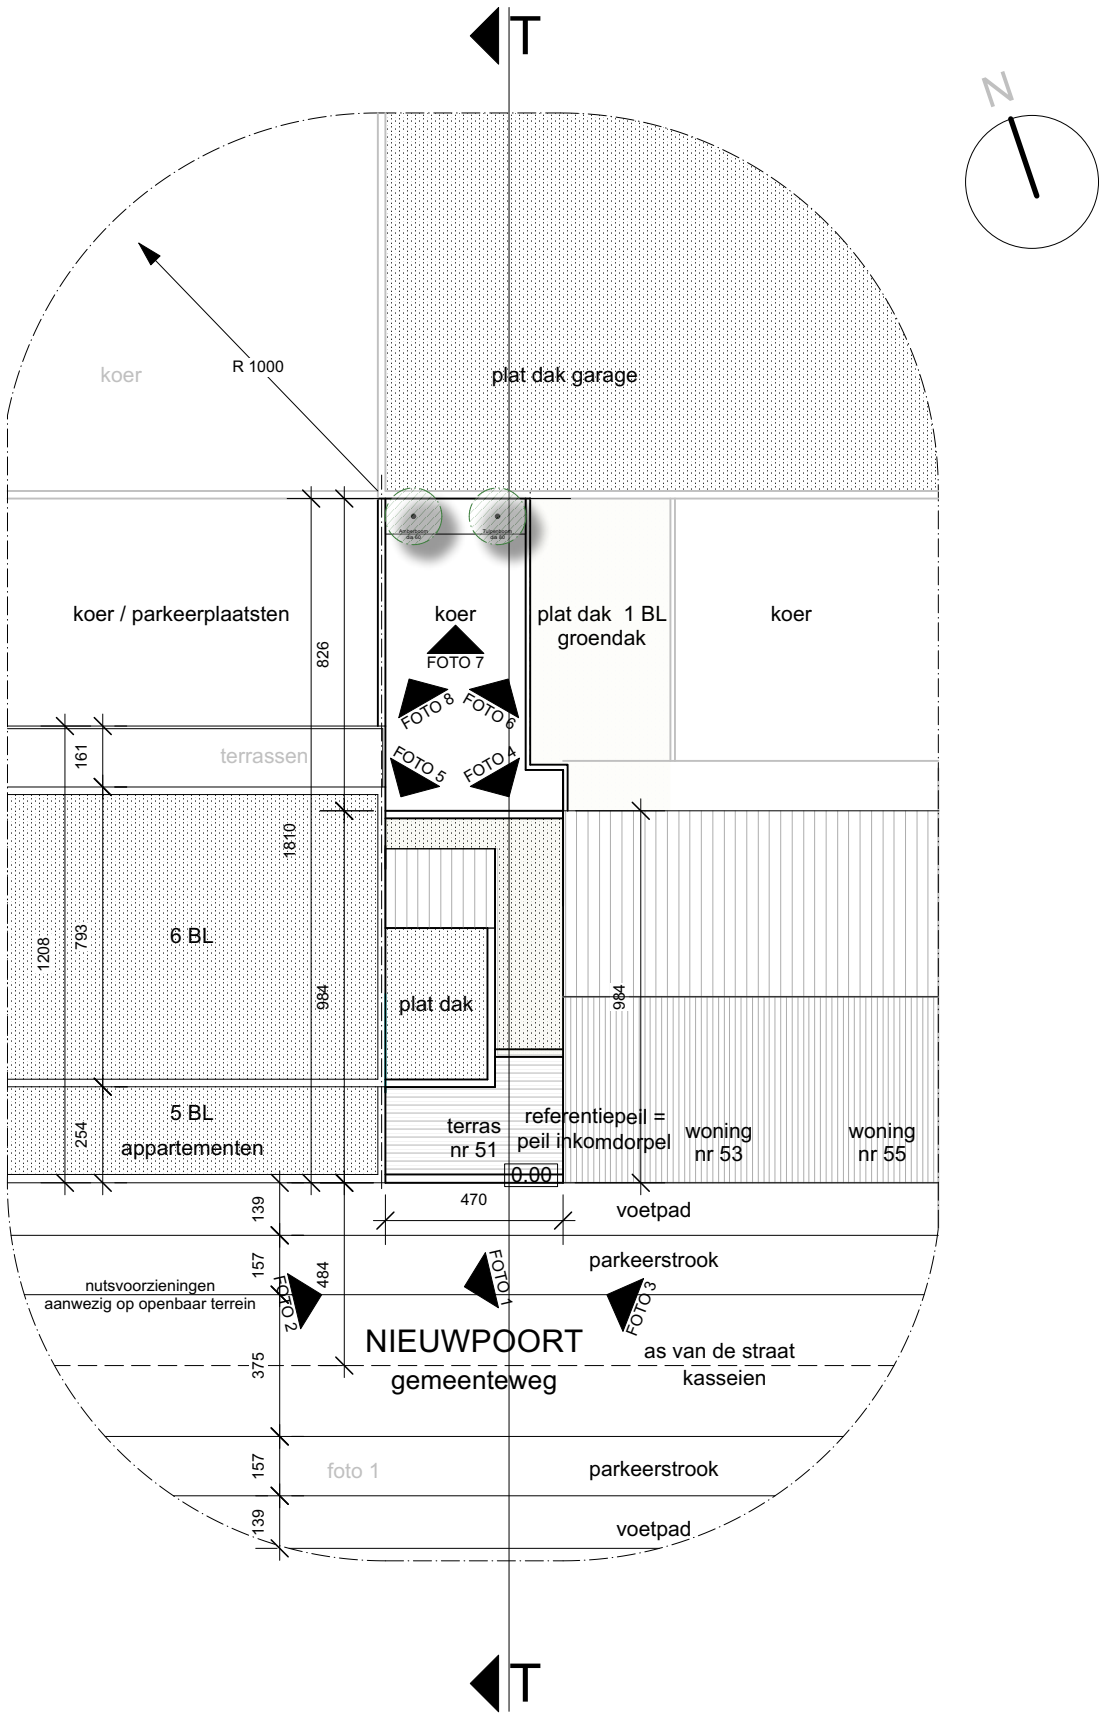

INPLANTINGSPLAN
BESTAANDE TOESTAND
schaal 1 / 200