


ZIE BIJZONDERE VOORWAARDEN

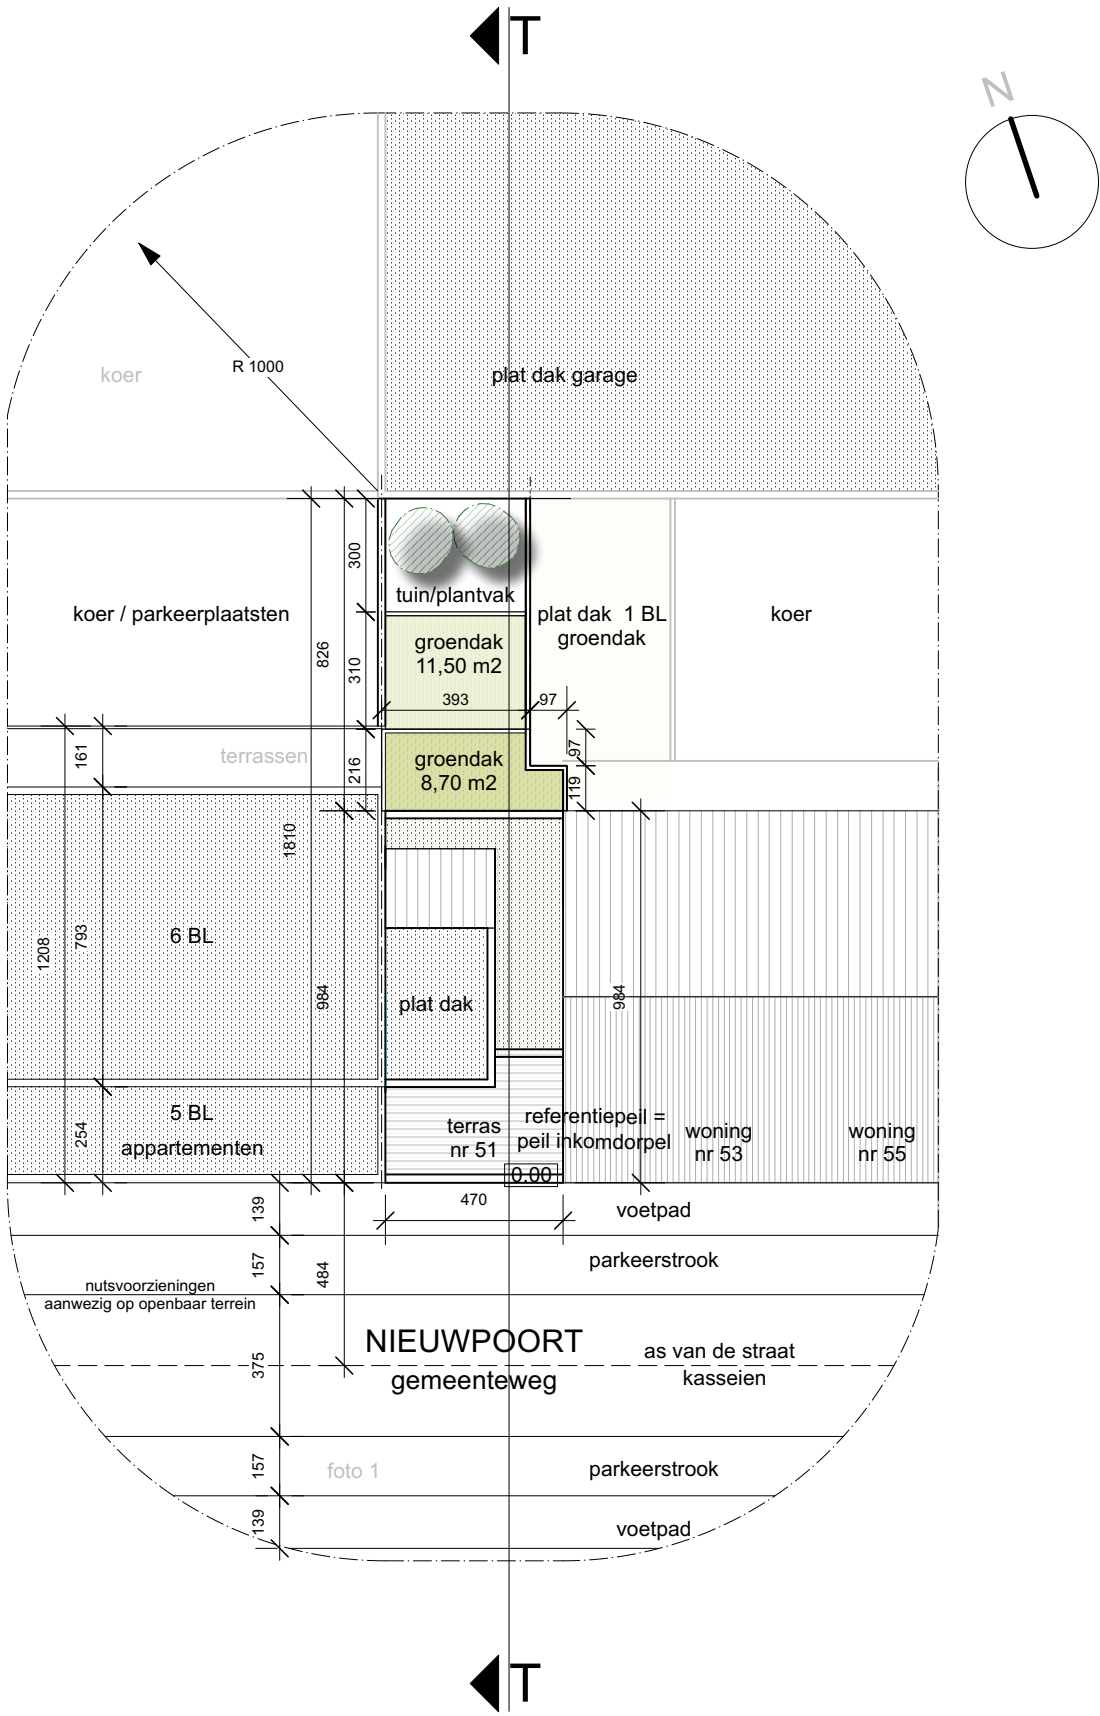

INPLANTINGSPLAN
NIEUWE TOESTAND
schaal 1 / 200