


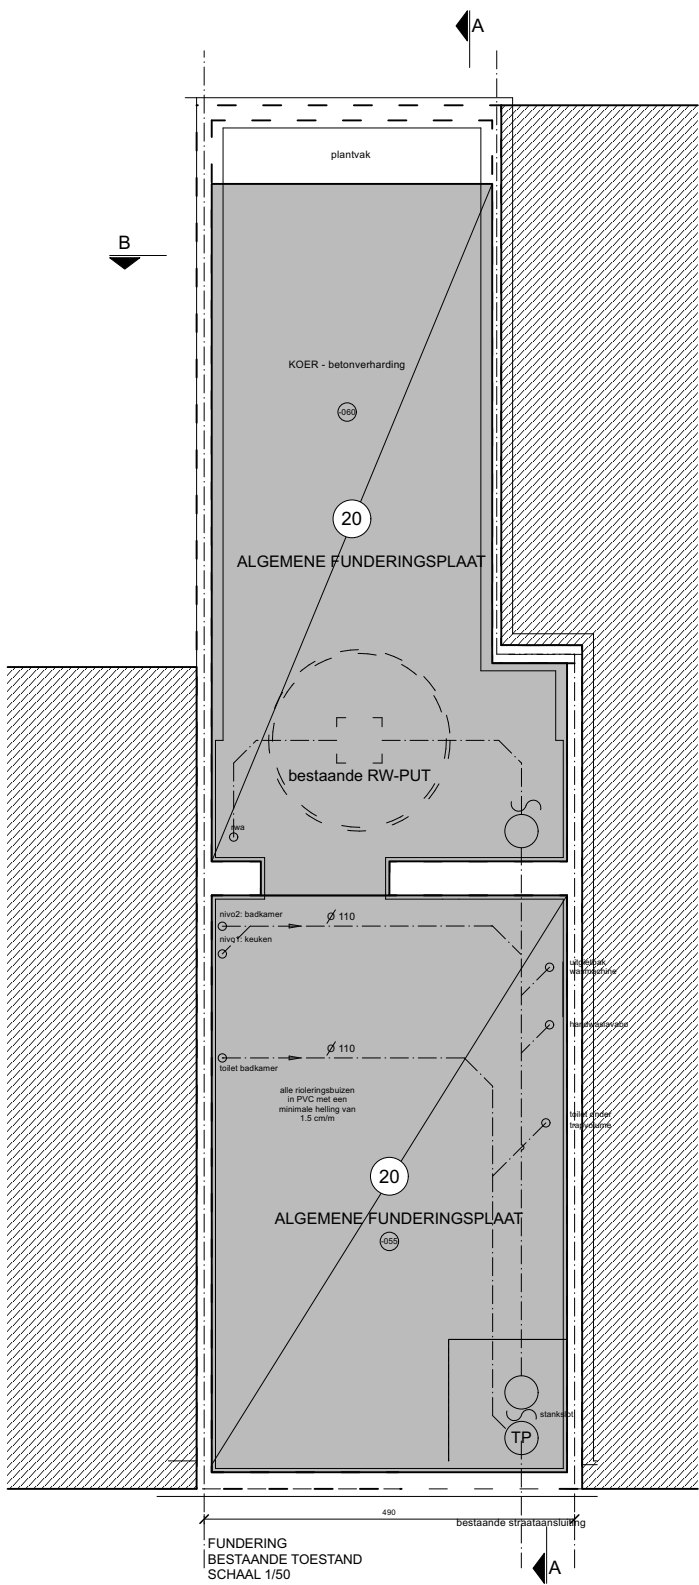

	NIEUWPOORT 51 GENT	11/07/2025	1/100
	OMGEVINGSVERGUNNING	BA	1

Alle tekeningen zijn principetekeningen. Maten dienen ter plaatse gecontroleerd.