


ZIE BIJZONDERE VOORWAARDEN

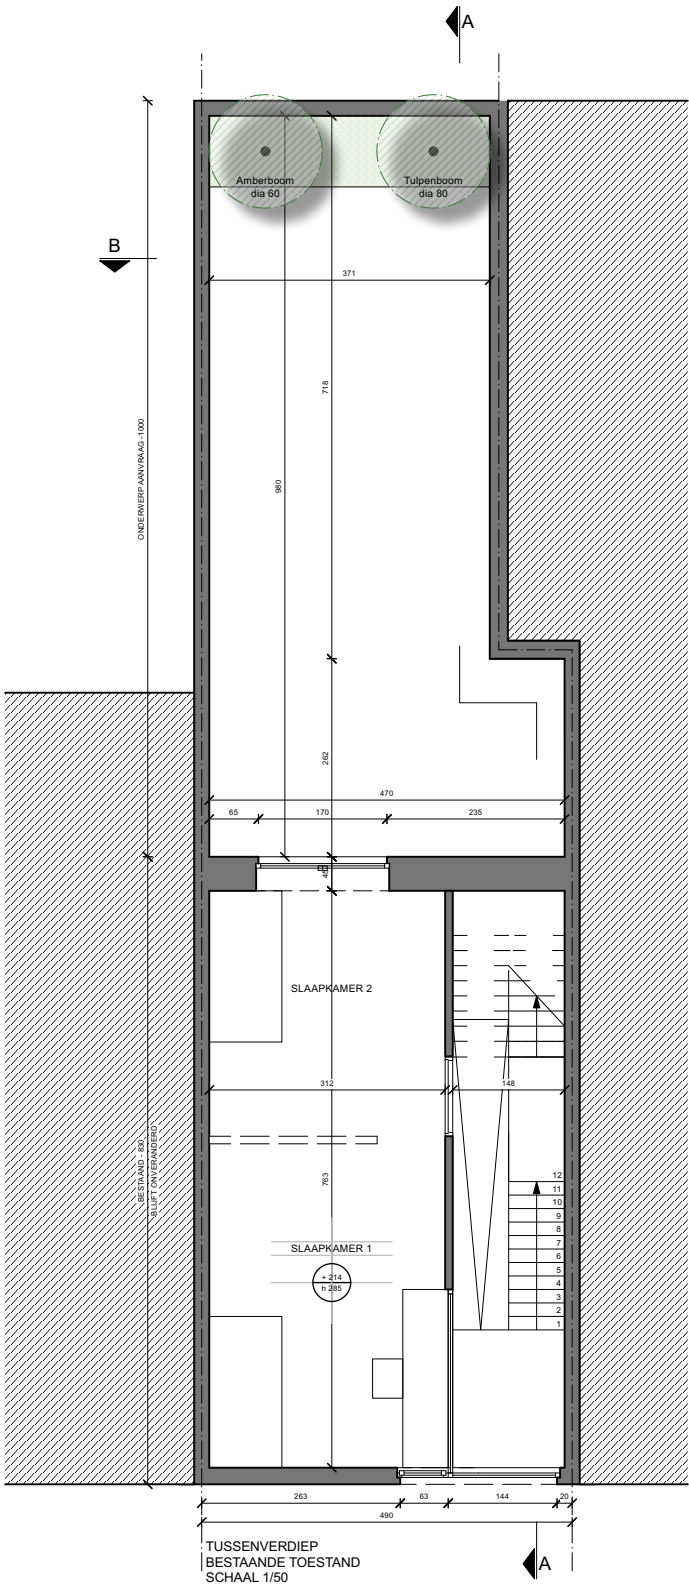

0 1 5