


ZIE BIJZONDERE VOORWAARDEN

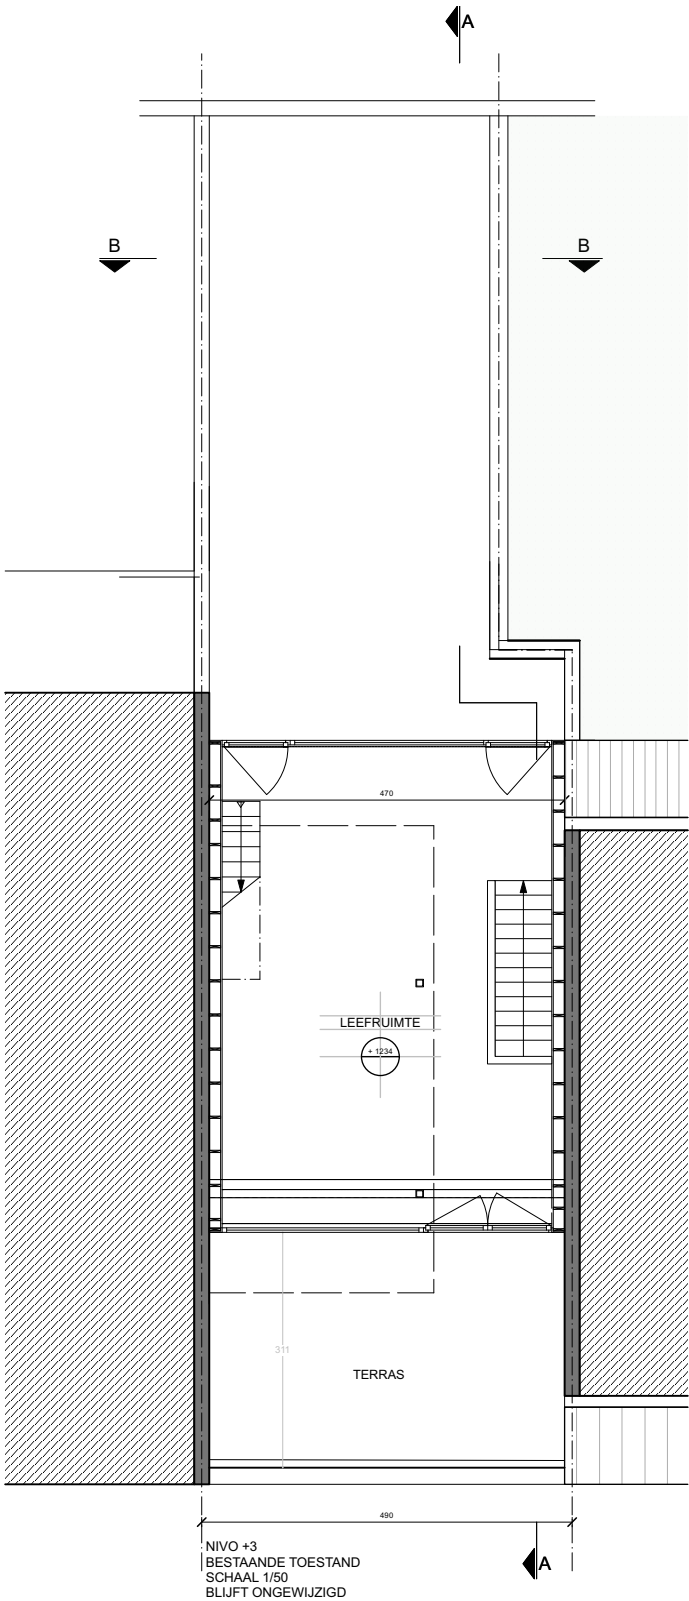

NIVO +3
BESTAANDE TOESTAND
SCHAAL 1/50
BLIJFT ONGEWIJZIGD

0 1 5

	NIEUWPOORT 51 GENT	11/07/2025	1/100
	OMGEVINGSVERGUNNING	BA	6

Alle tekeningen zijn principetekeningen. Maten dienen ter plaatse gecontroleerd.