


ZIE BIJZONDERE VOORWAARDEN

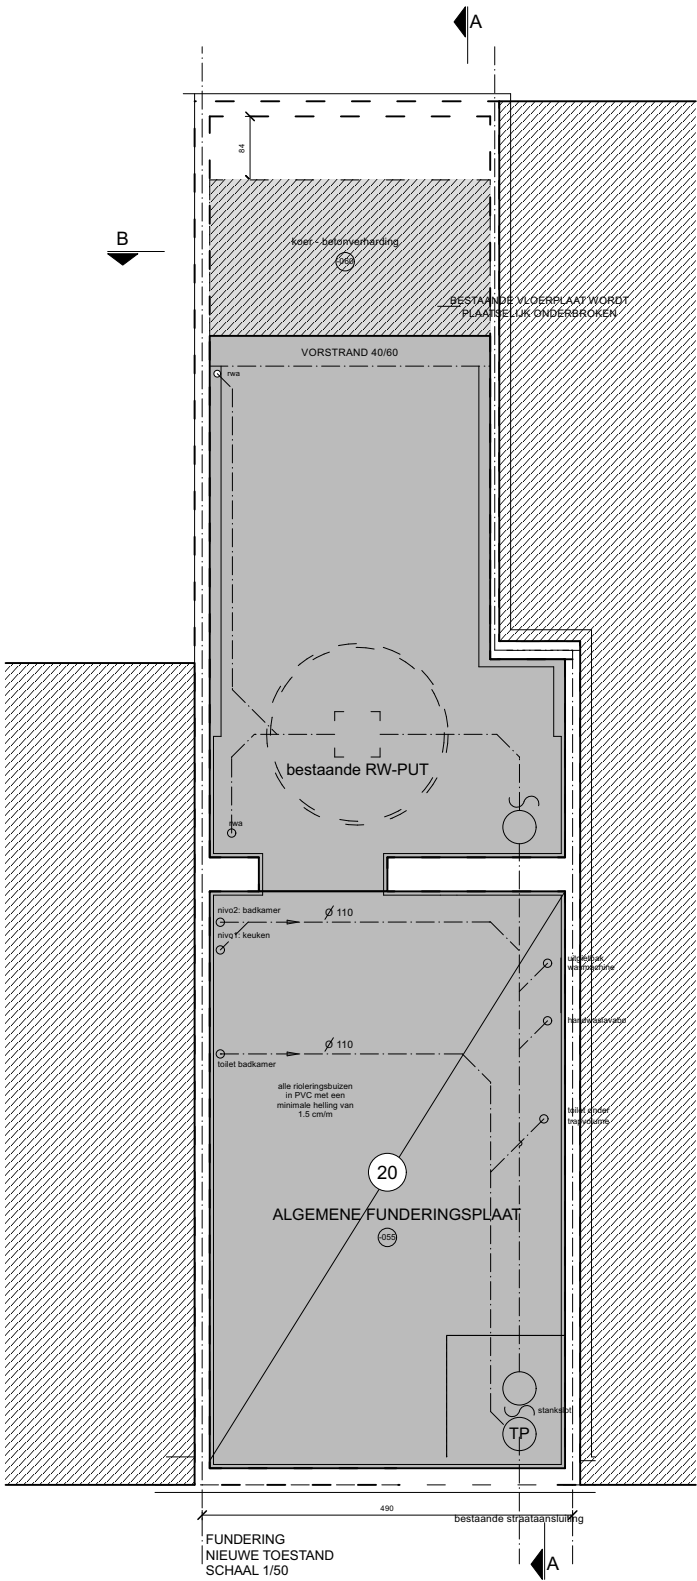

0 1 5

NIEUWPOORT 51
GENT

11/07/2025

1/100

OMGEVINGSVERGUNNING

BA

8

Alle tekeningen zijn principetekeningen. Maten dienen ter plaatse gecontroleerd.