


ZIE BIJZONDERE VOORWAARDEN

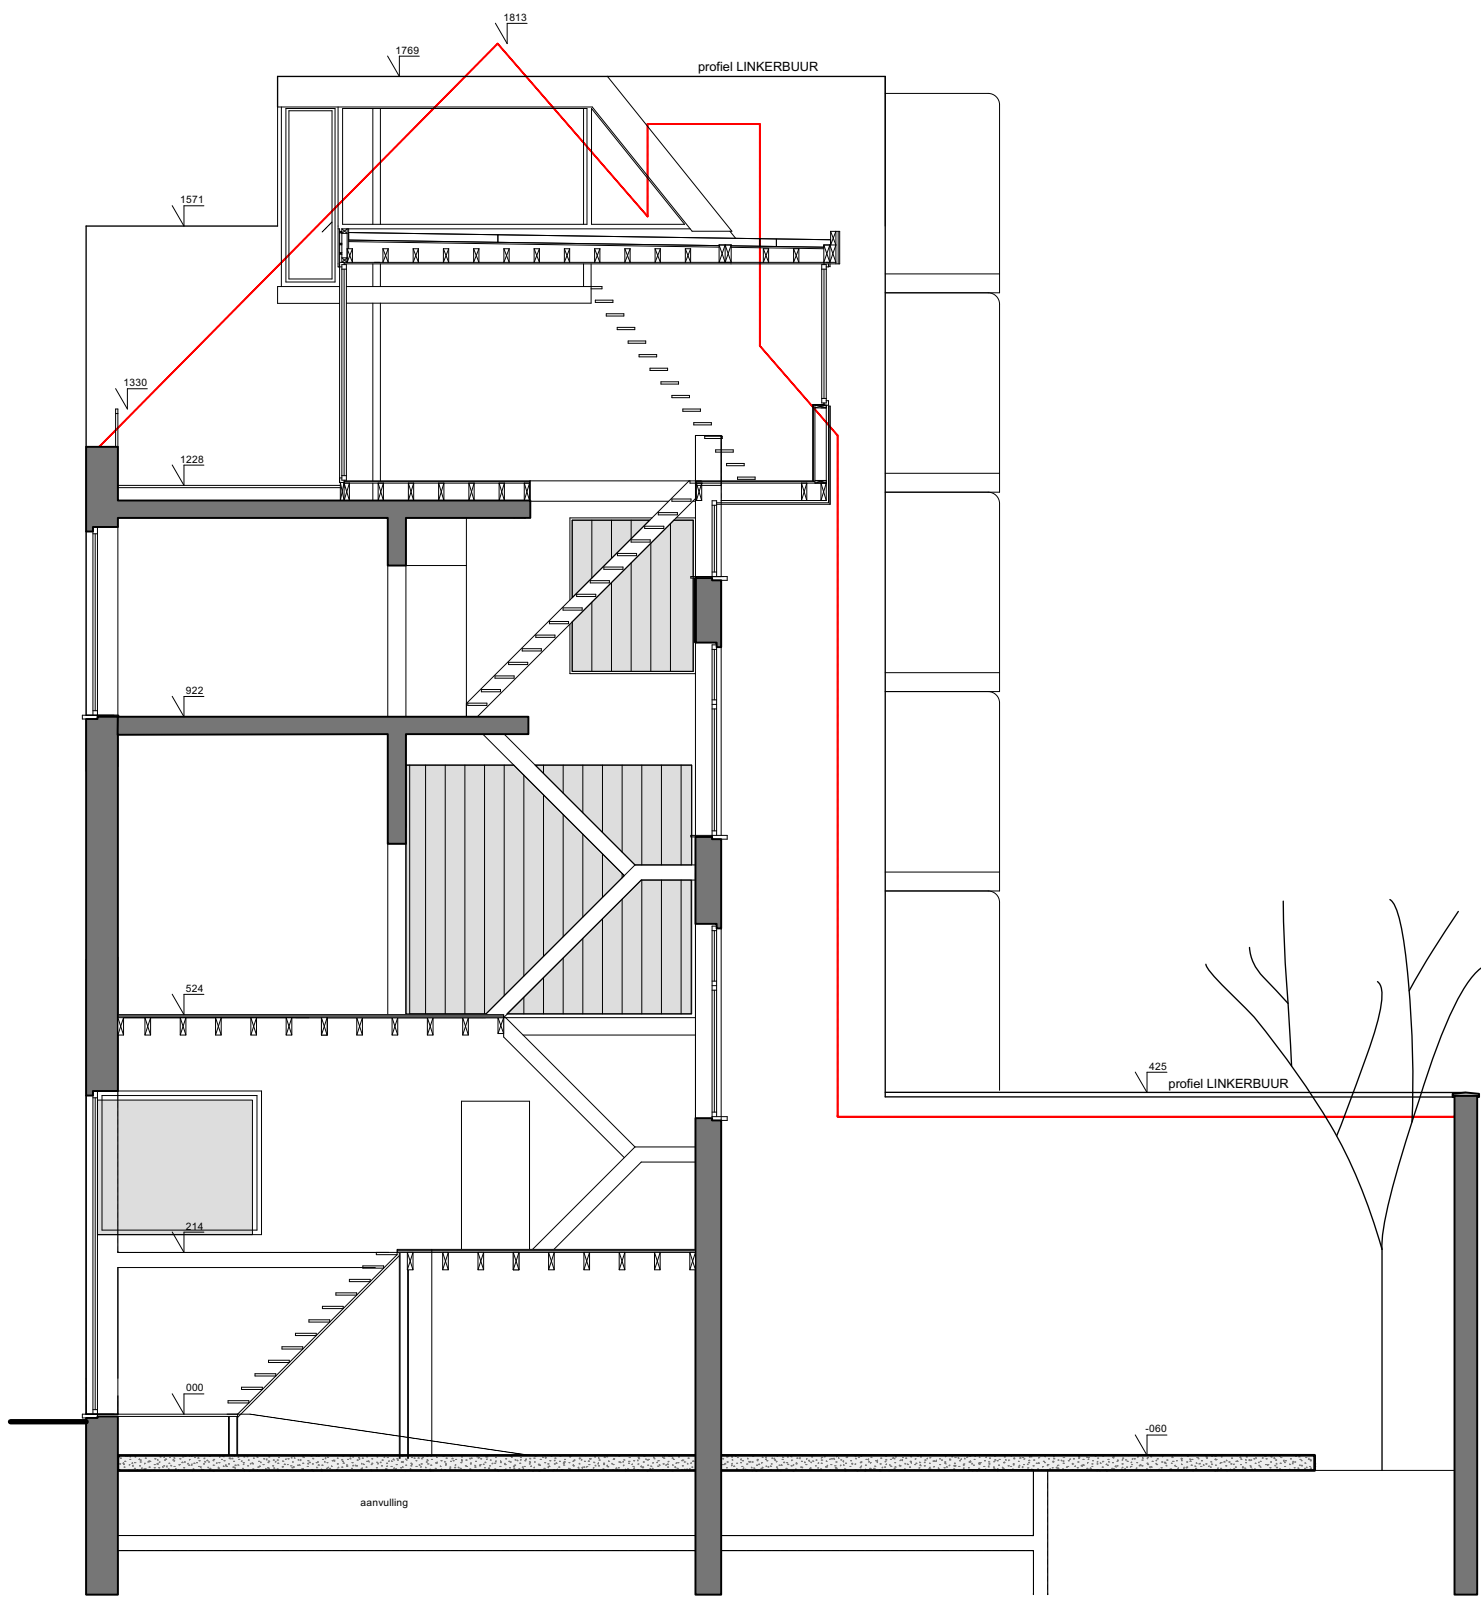

SNEDE AA
BESTAANDE TOESTAND
SCHAAL 1/50

0 1 5