


ZIE BIJZONDERE VOORWAARDEN

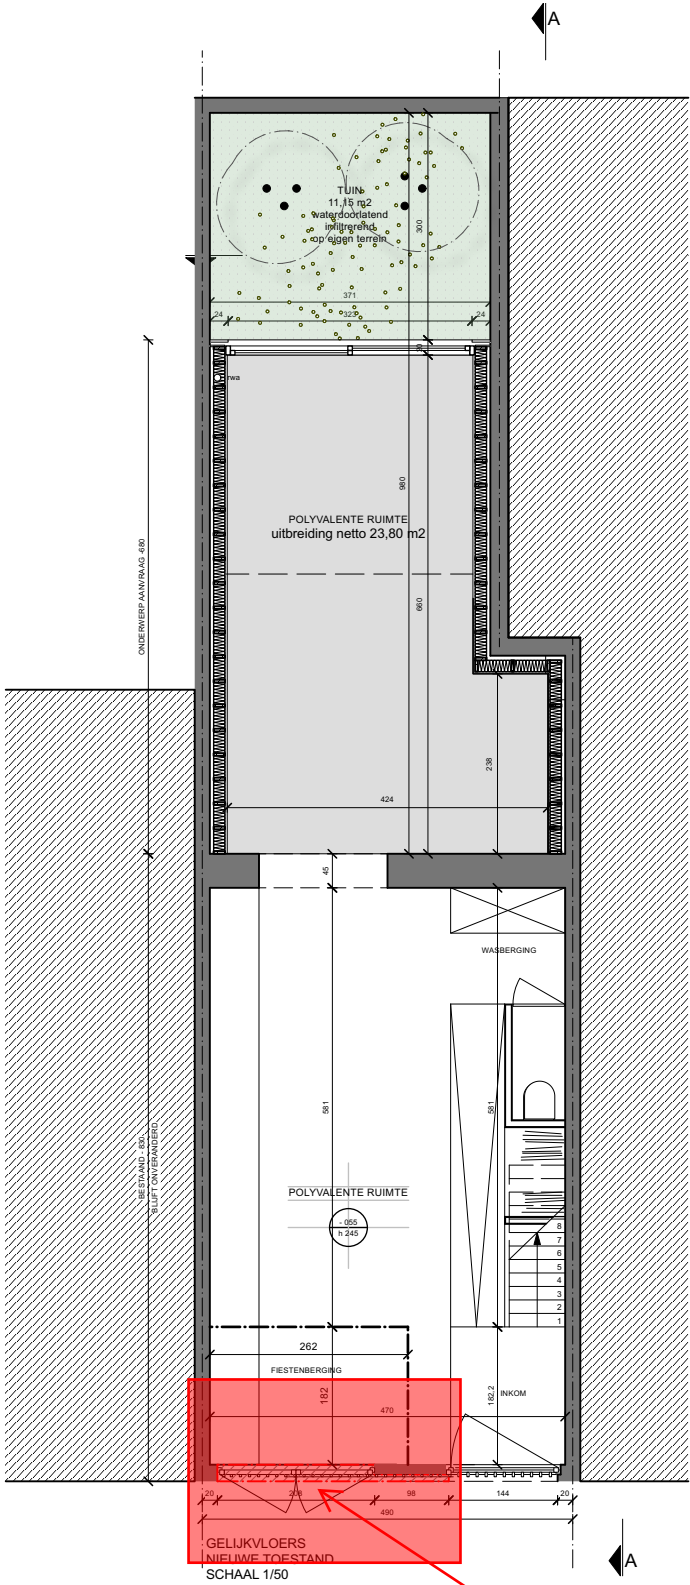

De ingrepen aan de voorgevel (voorzien van een nieuwe poort en nieuwe houten gevelbekleding) worden uit deze vergunning gesloten.



	NIEUWPOORT 51 GENT		11/07/2025	1/100
	OMGEVINGSVERGUNNING		BA	9
	Alle tekeningen zijn principetekeningen. Maten dienen ter plaatse gecontroleerd.			