ZIE BIJZONDERE VOORWAARDEN

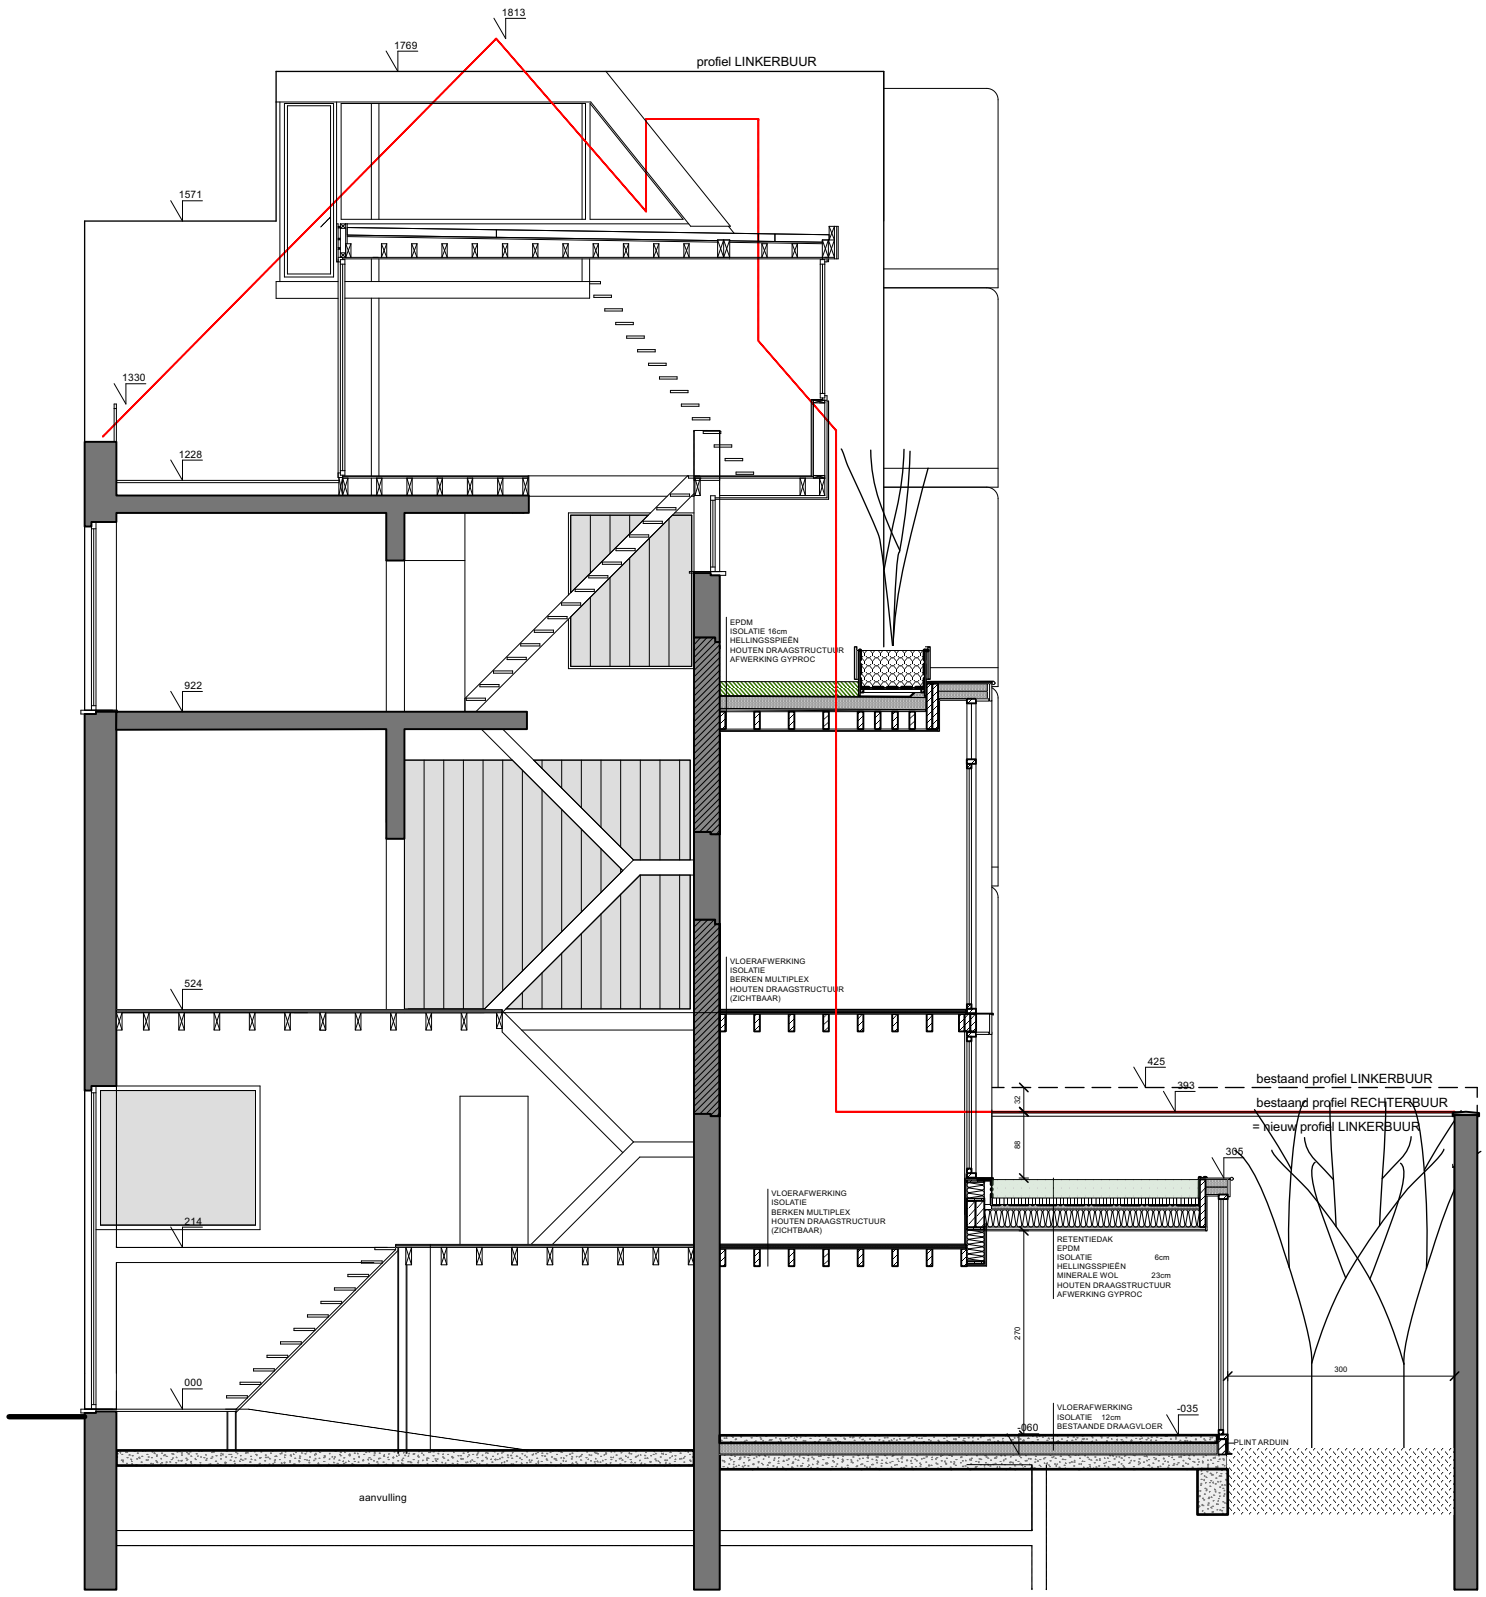

SNEDE AA
NIEUWE TOESTAND
SCHAAL 1/50

0 1 5

ARCHITECTUUR ATELIER OTTEVAERE	NIEUWPOORT 51 GENT	11/07/2025	1/100
	OMGEVINGSVERGUNNING	BA	**17**

Alle tekeningen zijn principetekeningen. Maten dienen ter plaatse gecontroleerd.