


ZIE BIJZONDERE VOORWAARDEN

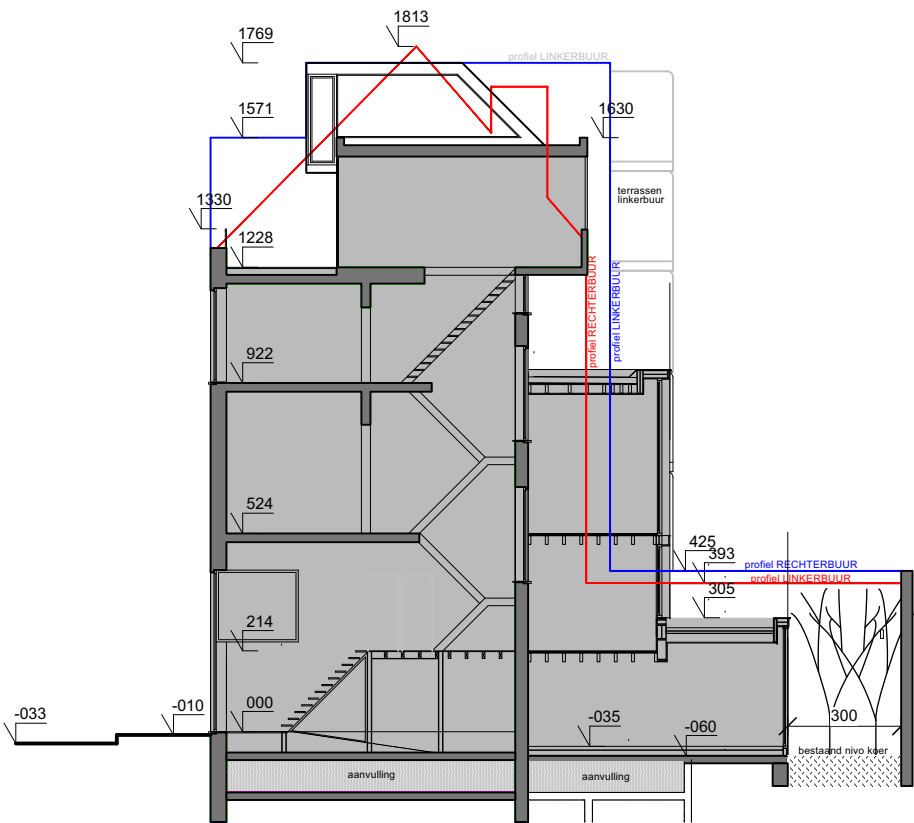

TERREINPROFIEL
NIEUWE TOESTAND
schaal 1 / 200

